


Dachkonstruktion lt. Statik

Dachneigung: 25.0°

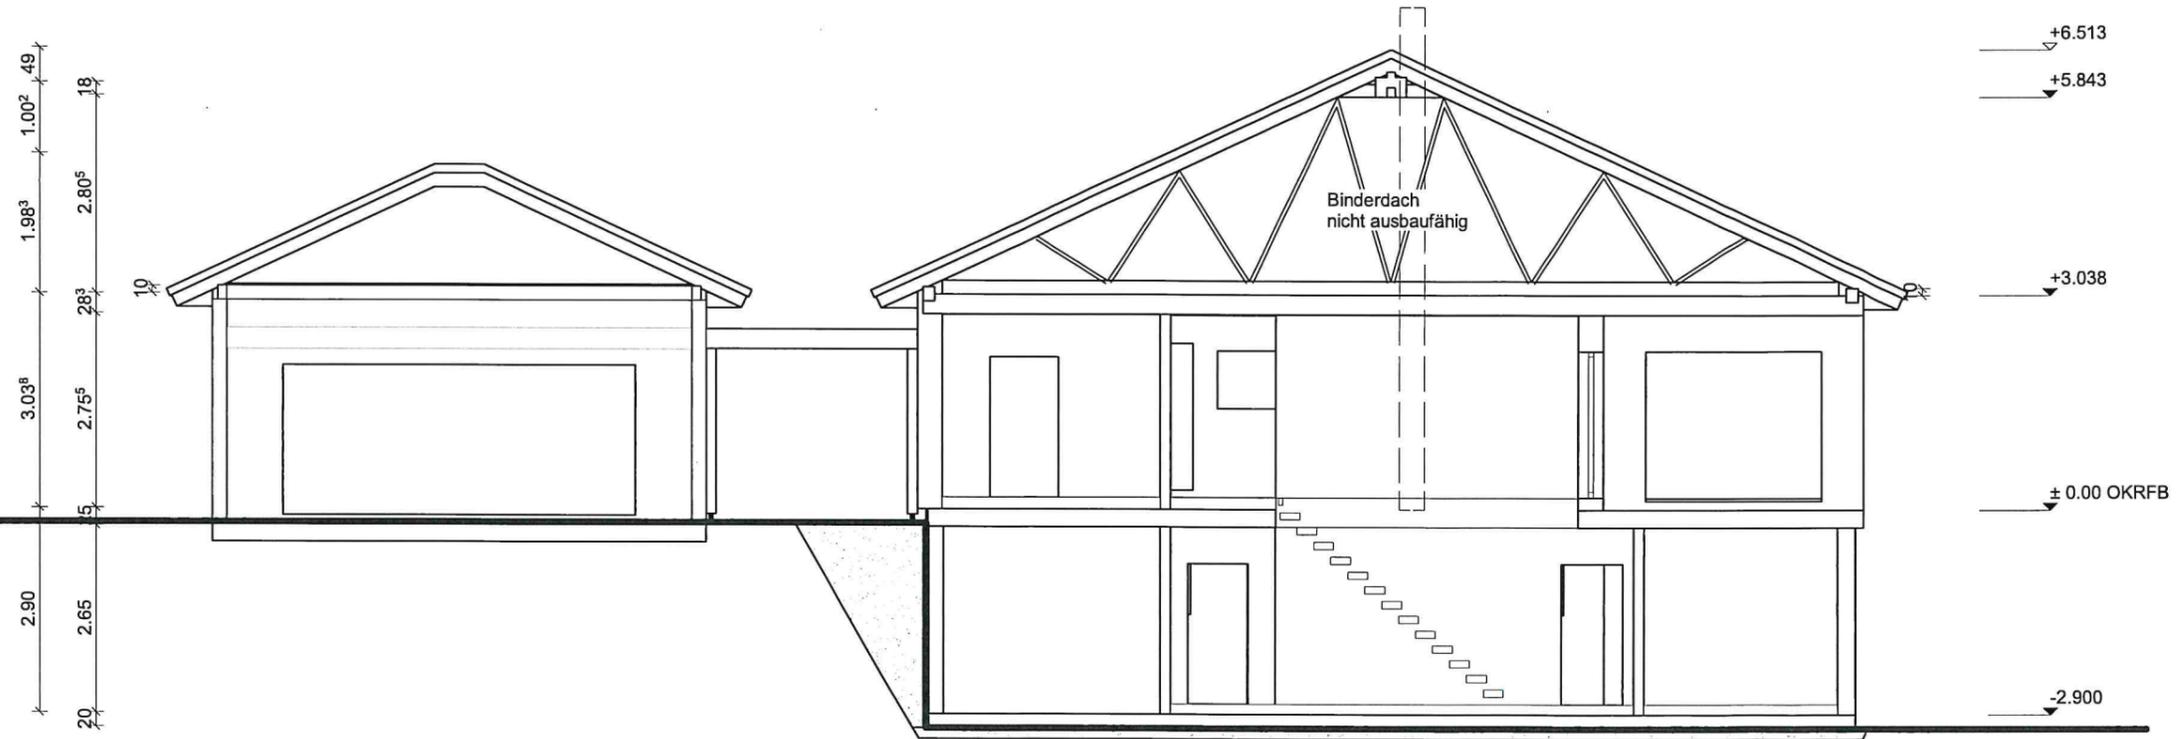

Schnitt A

Datum: 23.01.2023 Maßstab: 1:100 Zeichner: Extern IH + HK / Mars