


Veränderte Bauausführung
von 2 besteh- Reihenhäusern
mit Garagen
Friedrich-Ebert-Str. 28/1 u./2
73635 Rudersberg

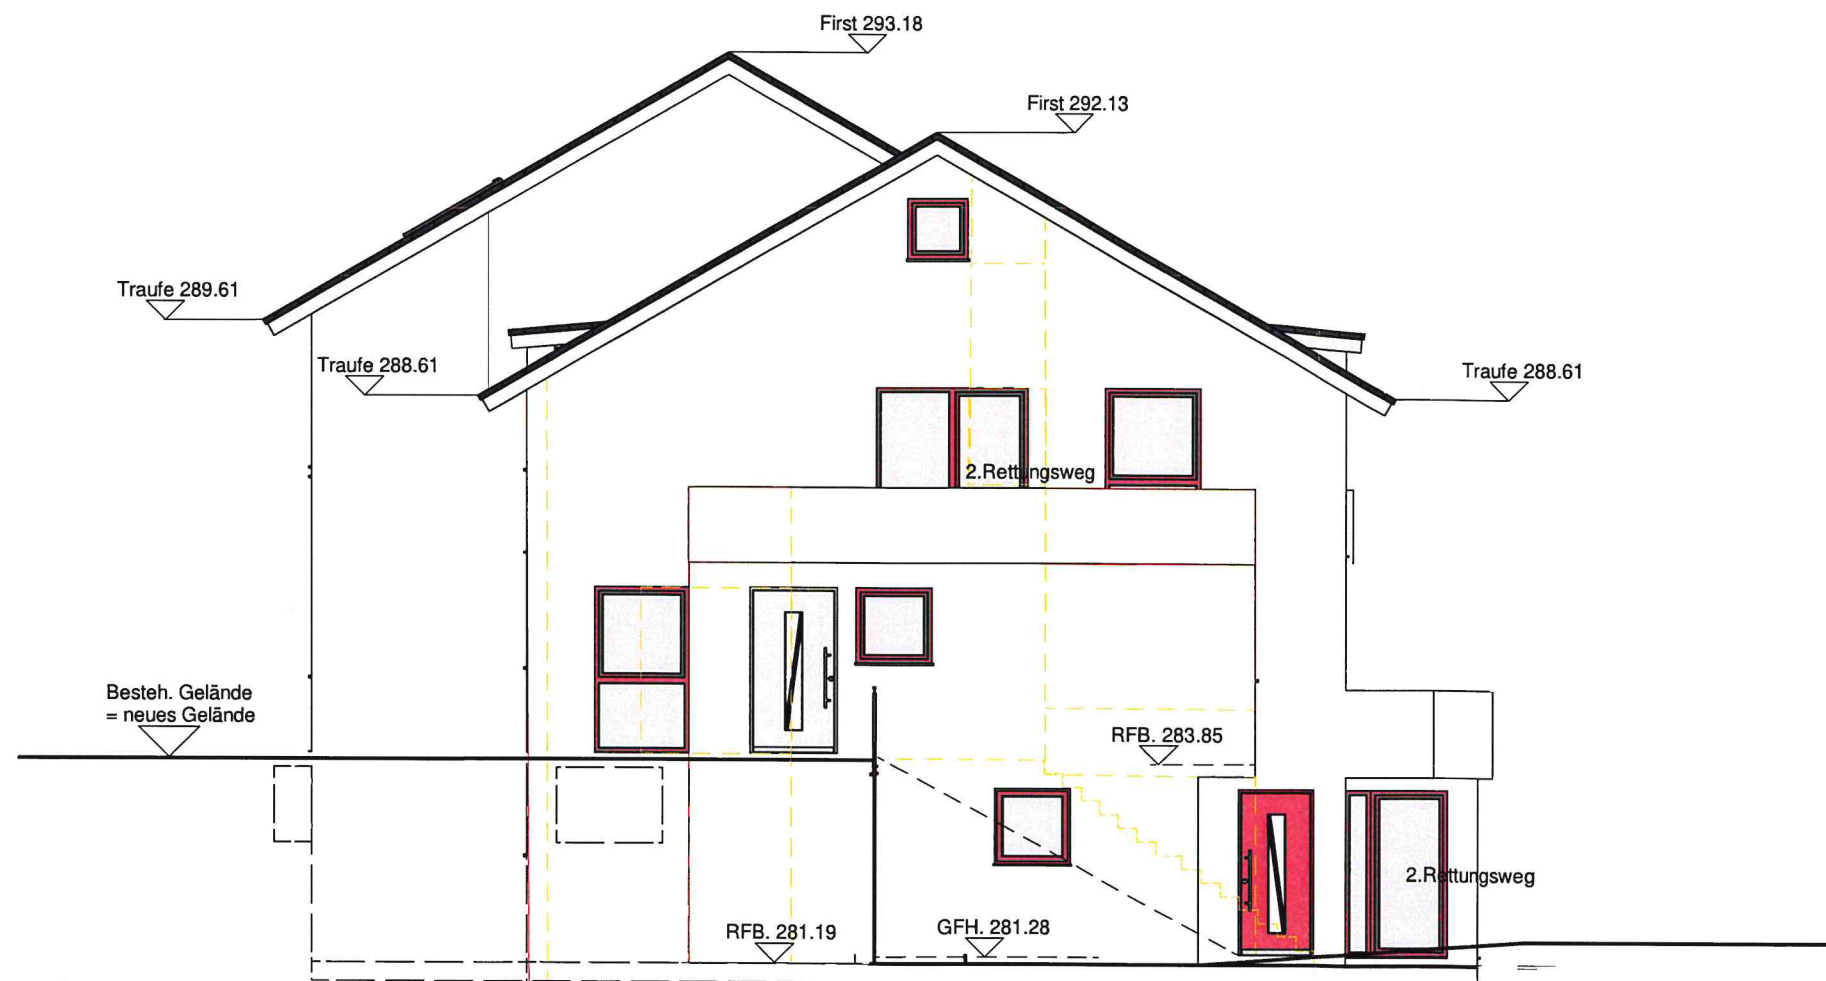

Planinhalt:

Maßstab: 1:100

Nord-Westen