


2.66 2.50 1.6 2.66 2.50 1.6 2.66 2.50 1.6 2.75 2.50 1.6 2.75 2.57 1.8 2.19



.0°

Veränderte Bauausführung
von 2 besteh. Reihenhäusern
mit Garagen
Friedrich-Ebert-Str. 28/1 u./2
73635 Rudersberg

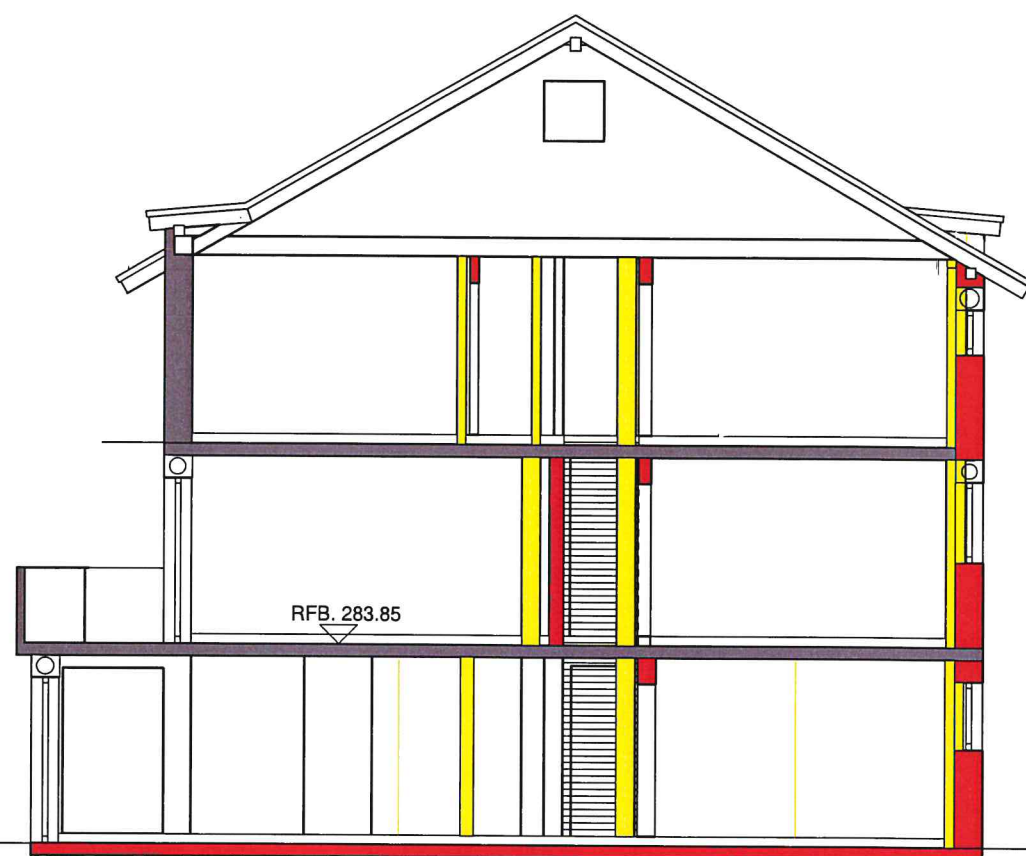

Planinhalt:

Maßstab: 1:100

Schnitt B