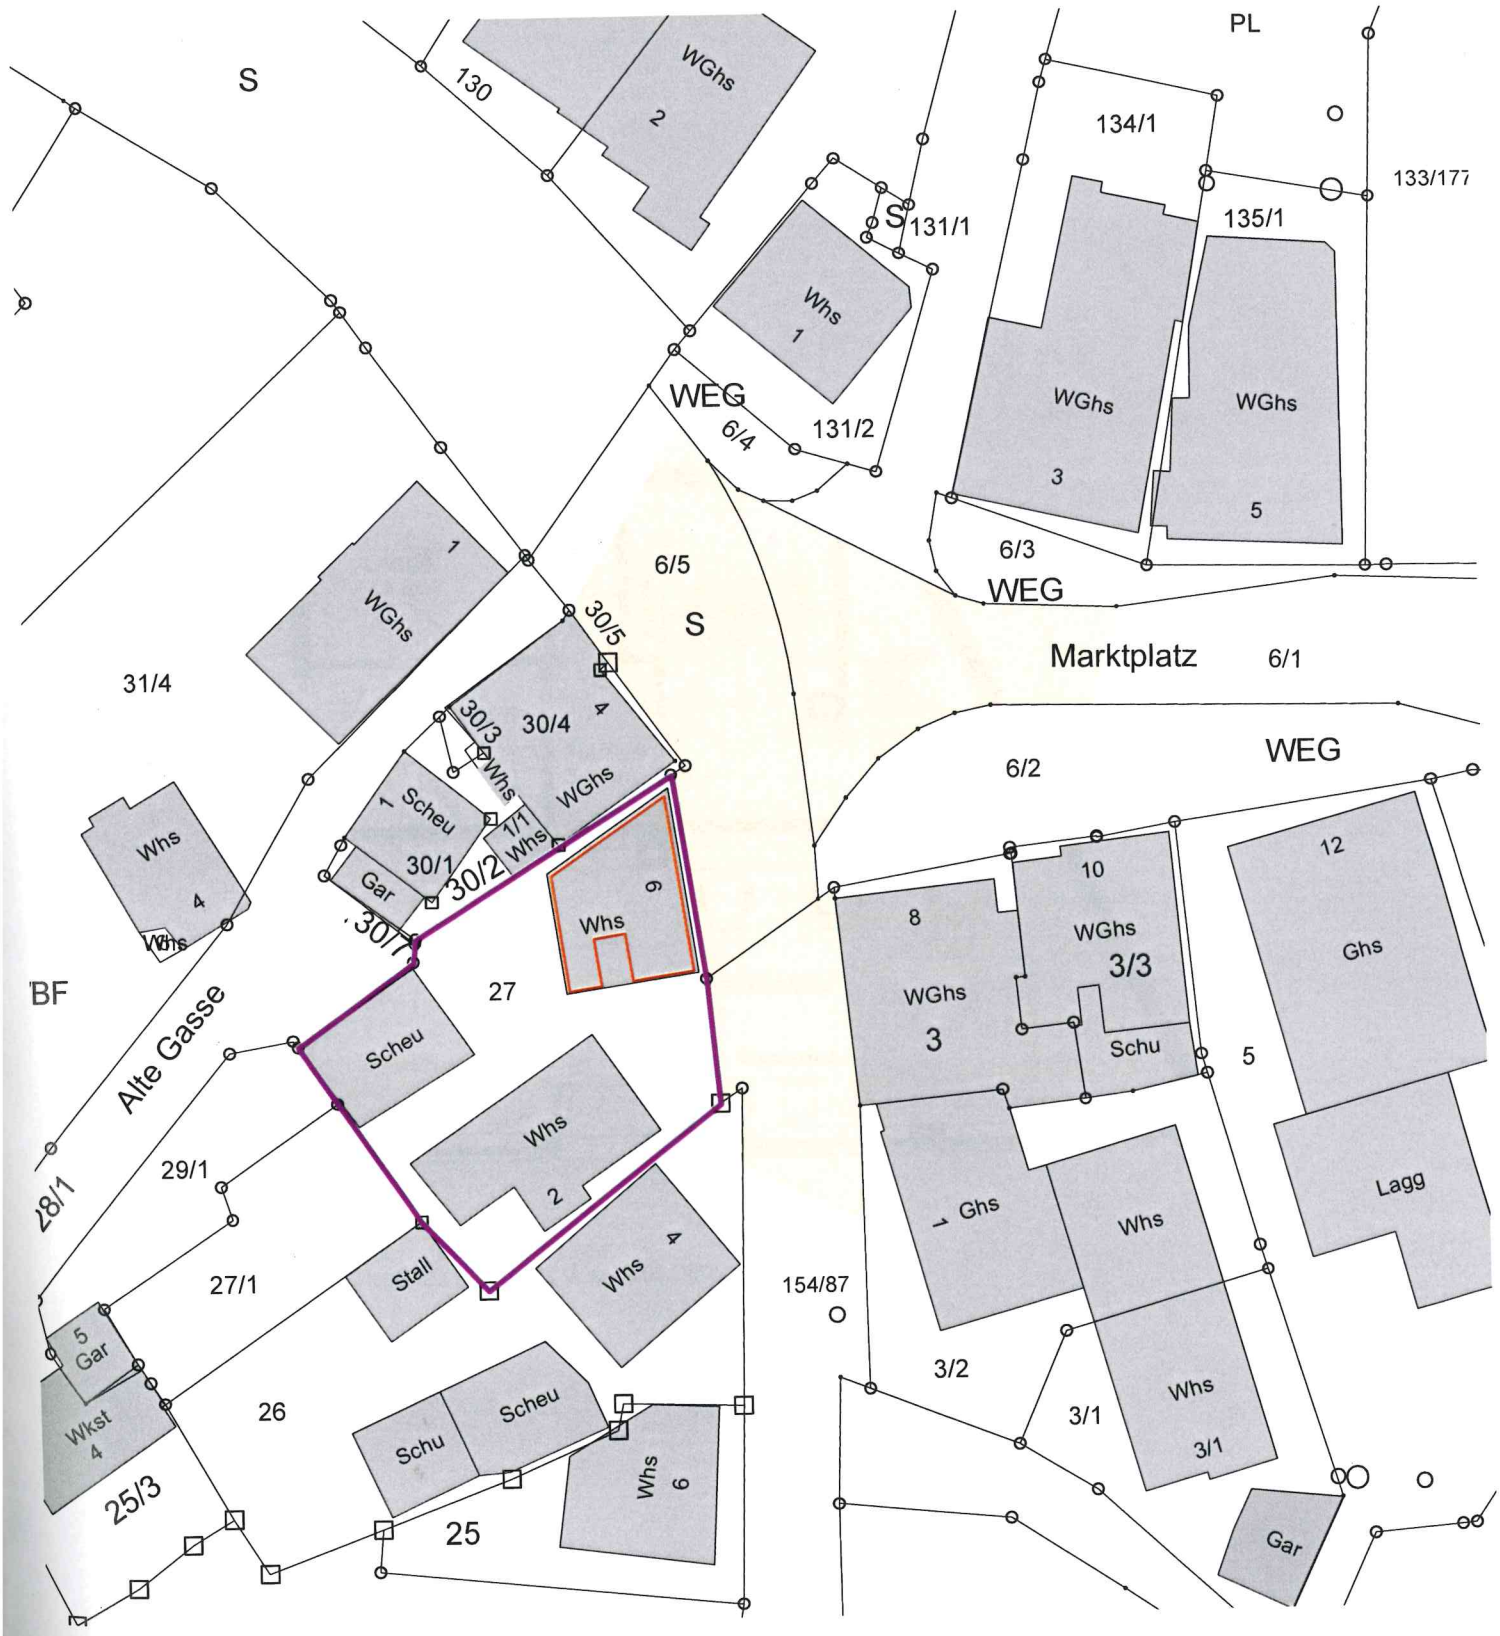

Nutzungsänderung

Bauvorhaben

Nutzungsänderung
Ladenfläche
in Friseursalon

Marktplatz 6
73635 Rudersberg

Lageplan
Skizze
M 1:500

14.03.2023