


"Michelauer Mühlenwiese"

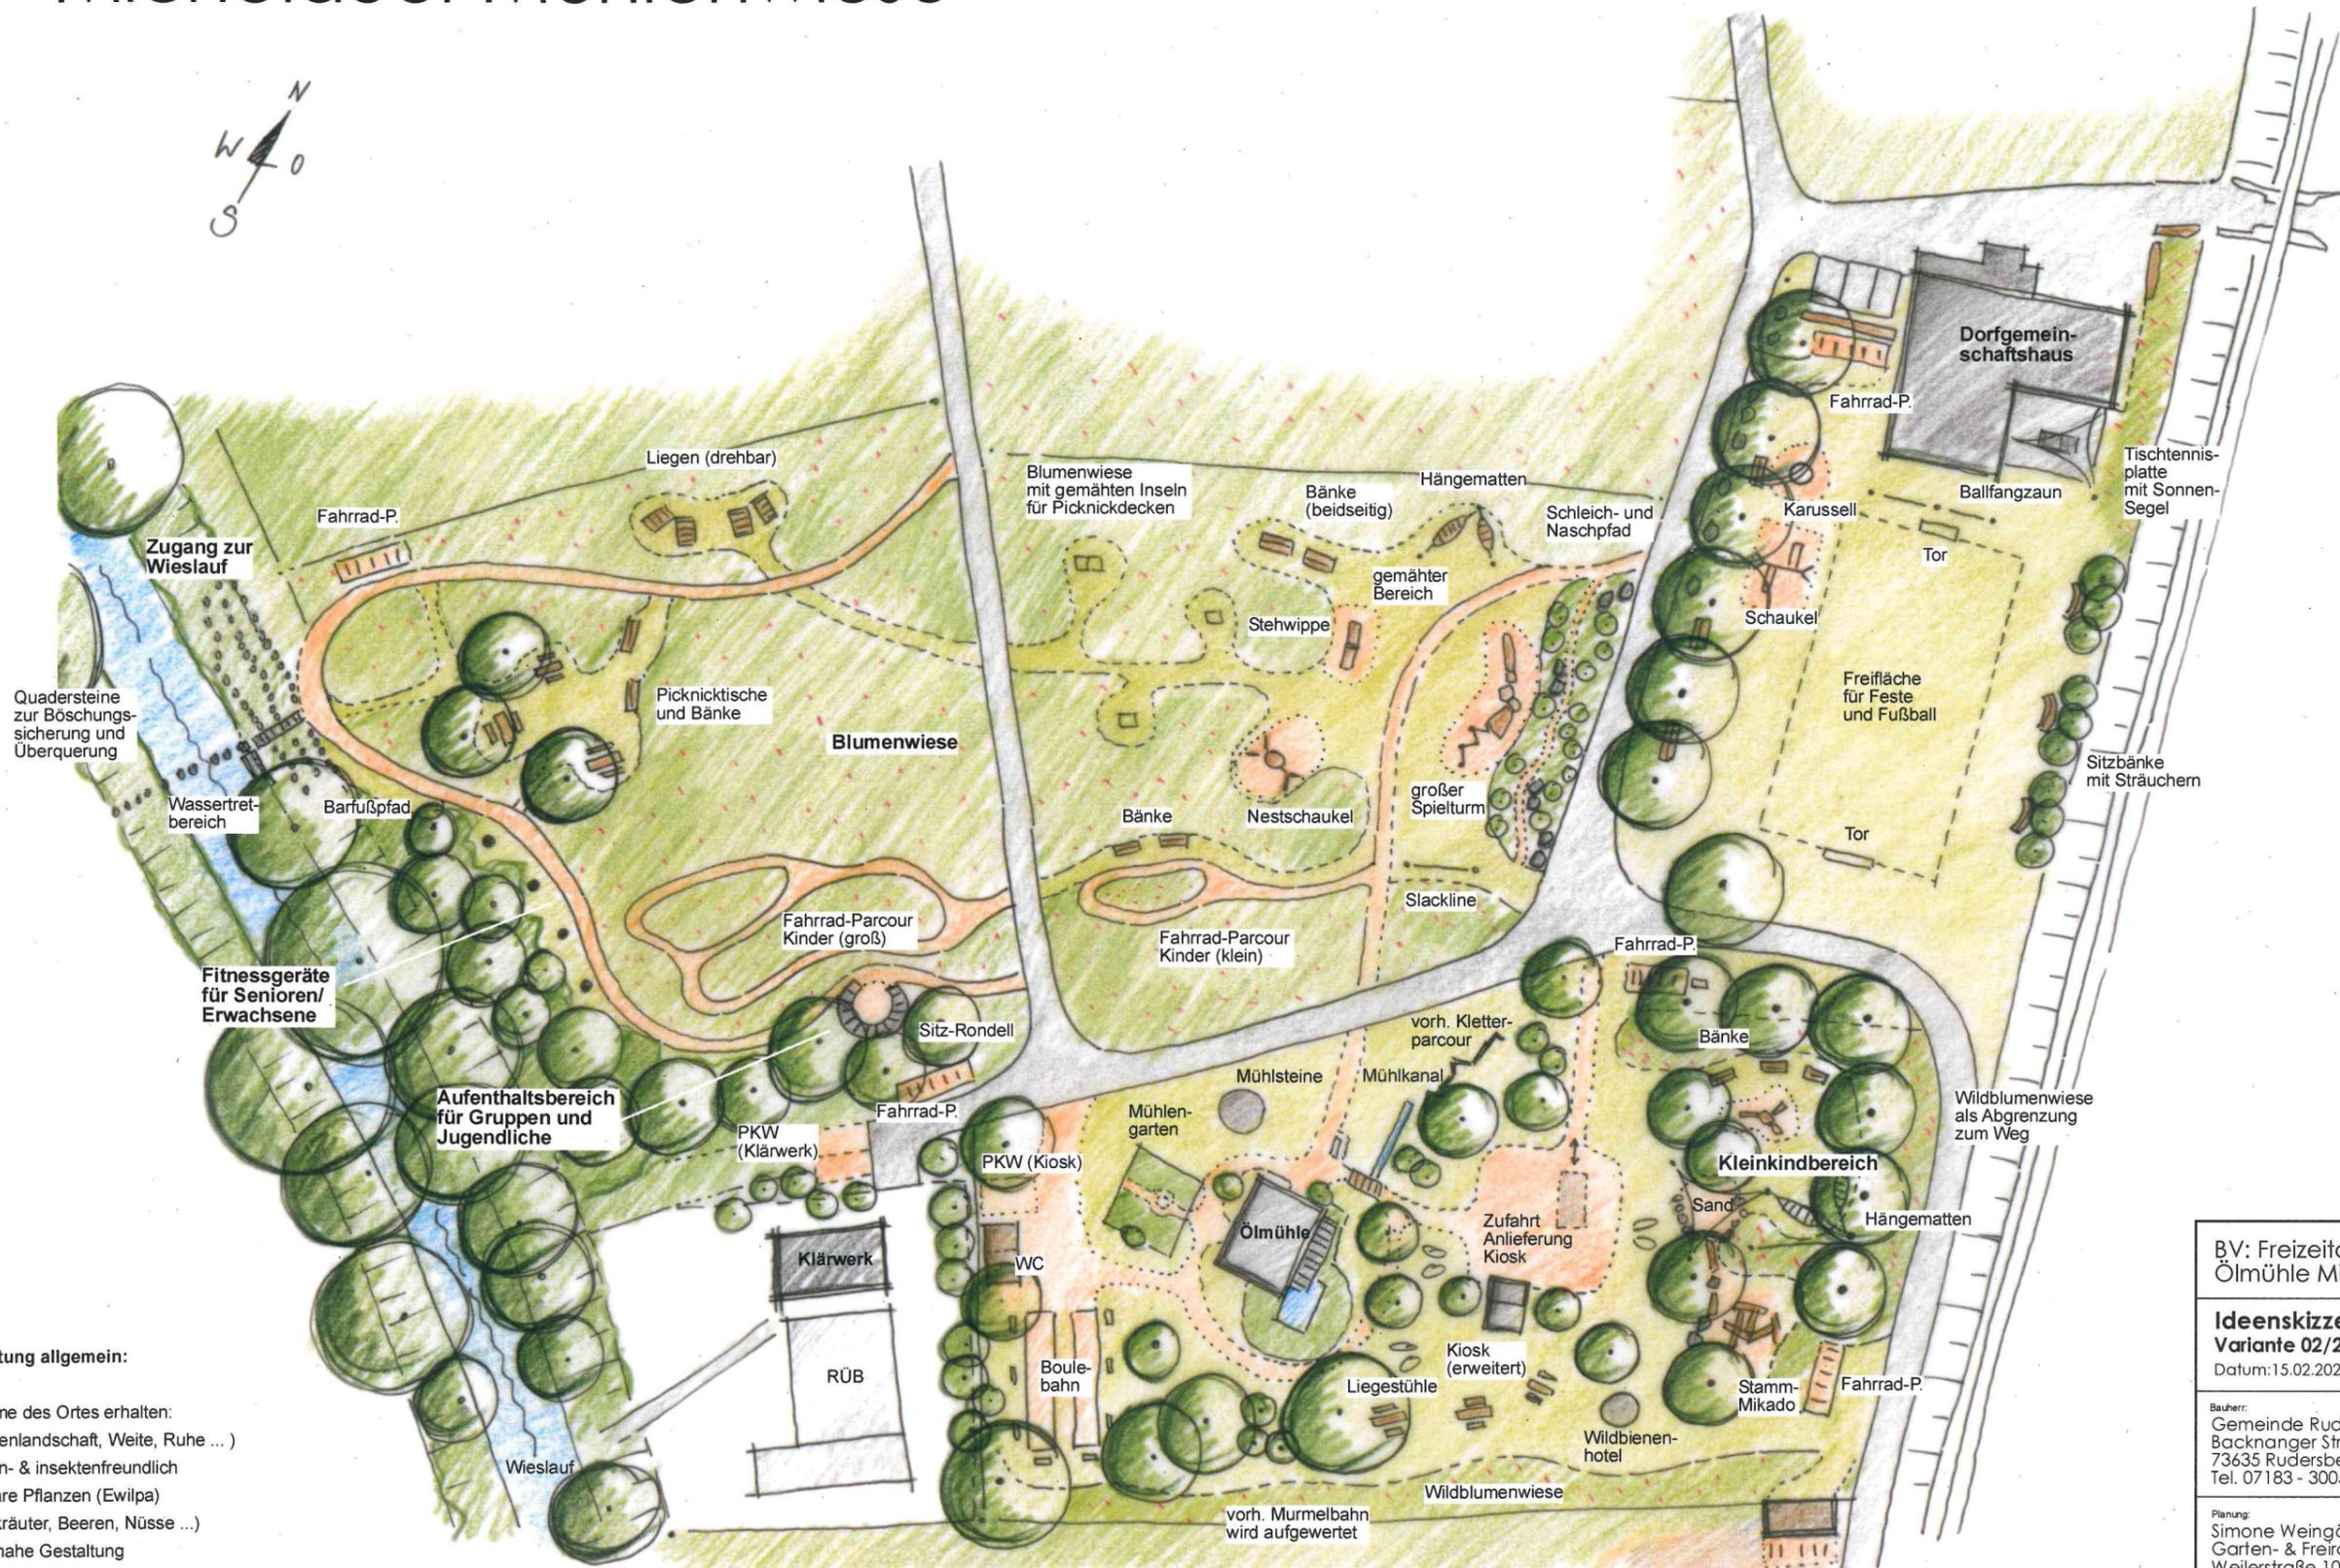

Gestaltung allgemein:

- Charme des Ortes erhalten: (Wiesenlandschaft, Weite, Ruhe ...)
- bienen- & insektenfreundlich
- essbare Pflanzen (Ewilpa) (Wildkräuter, Beeren, Nüsse ...)
- naturnahe Gestaltung (z.B. Spielgeräte aus organisch gewachsenen Robinienstämmen)

BV: Freizeitareal
Ölmühle Michelau

Ideenskizze M 1:500
Variante 02/2023

Datum: 15.02.2023 (Din Ax/A2)

Bauherr:
Gemeinde Rudersberg
Backnanger Str. 26
73635 Rudersberg
Tel. 07183 - 3005-50

Planung:
Simone Weingärtner
Garten- & Freiraumplanung
Weilerstraße 10, 73635 Rudersberg
Tel. 07183 - 933 991
weingaertner@gartenskizzen.de

Fahrrad-P. (mit Anhänger) eBike ChargeCube