


Rudersberg 27.03.2023 C.K.

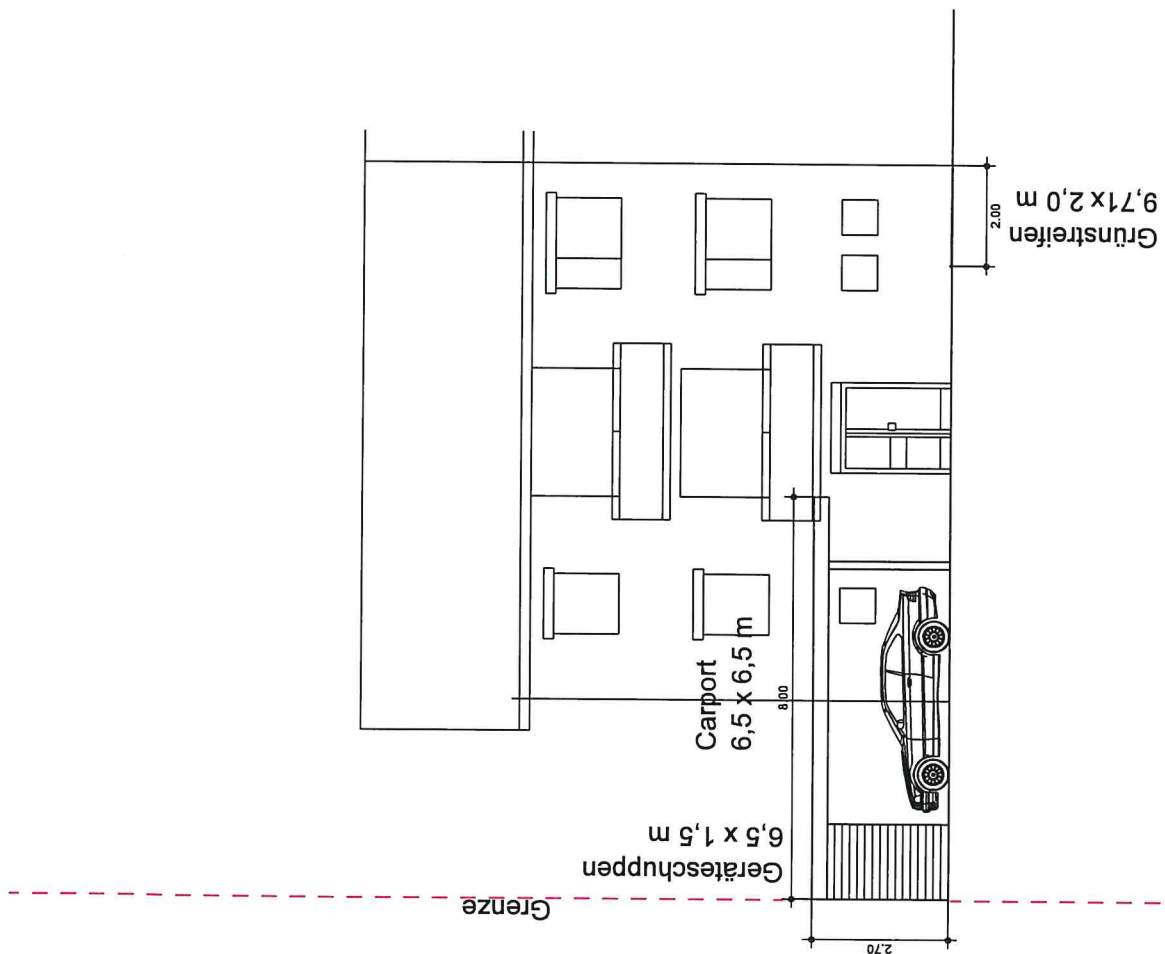

Projekt: Baugesuch CARPORT Bronnwießenweg 32 73635 Rudersberg	
Projekt-Nr.: 1	Flurstück-Nr.: 612/2
Plan: Ansicht CARPORT	
Plan-Nr.: A.3.002	Maßstab: 1 : 100
Format:	Datum: 09.03.2023
Datum, Unterschrift	
Planzeichner:	
Datum, Unterschrift	