


Bauantrag

Bauvorhaben:  
Betriebsstätte Forellenhof

Ansicht Nord & Süd  
M 1:100

Straße: Schafhof 6  
Bauort: 73635 Rudersberg

### NORDANSICHT

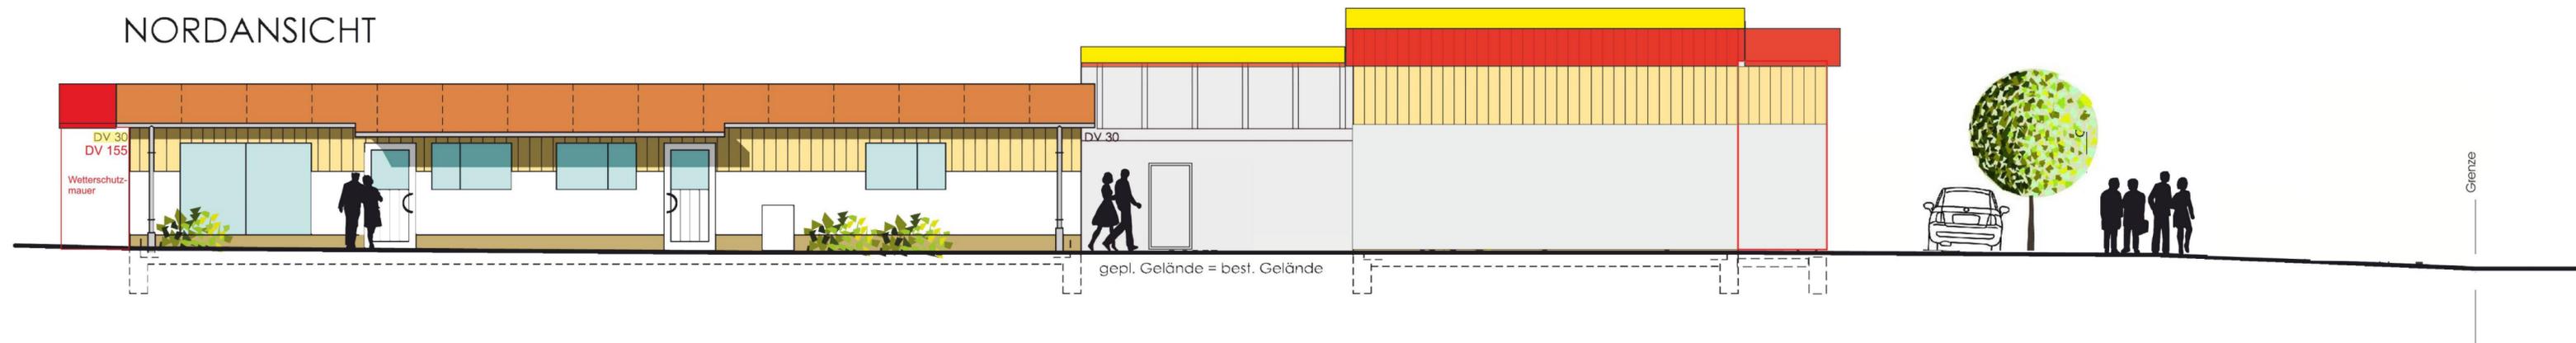

### SÜDANSICHT

