


Ansicht von Osten

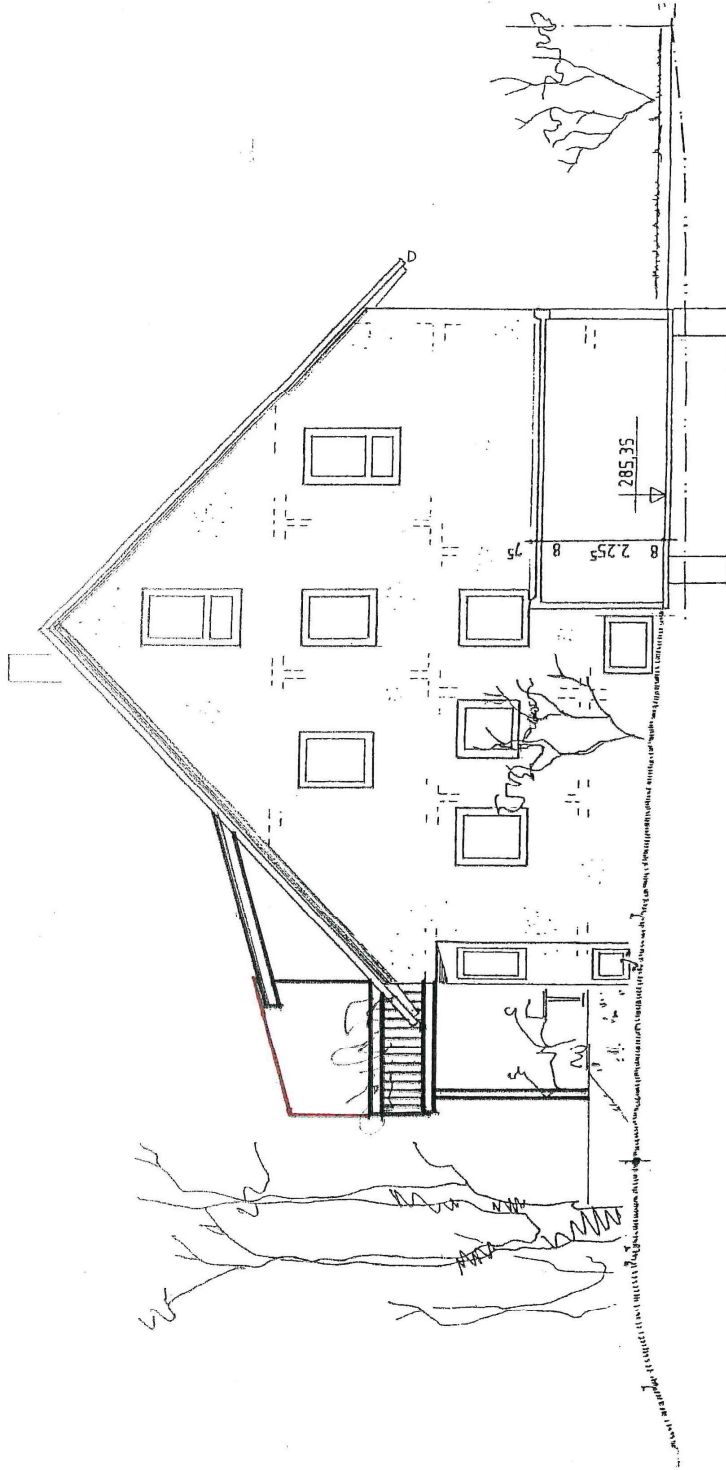

PERGOLA, UHLANDWEG 13		DATUM	NAME
		GEZEICHNET	GEPRÜFT
M 1:100	Ostansicht	ZEICHNUNG NR.	