


LAGEPLAN

ZEICHNERISCHER TEIL
ZUM BAUANTRAG (§4u.5 LBOVVO B-W)

KREIS
GEMEINDE
GEMARKUNG
FLUR

REMS-MURR-KREIS
RUDERSBERG
RUDERSBERG
0 (RUDERSBERG)

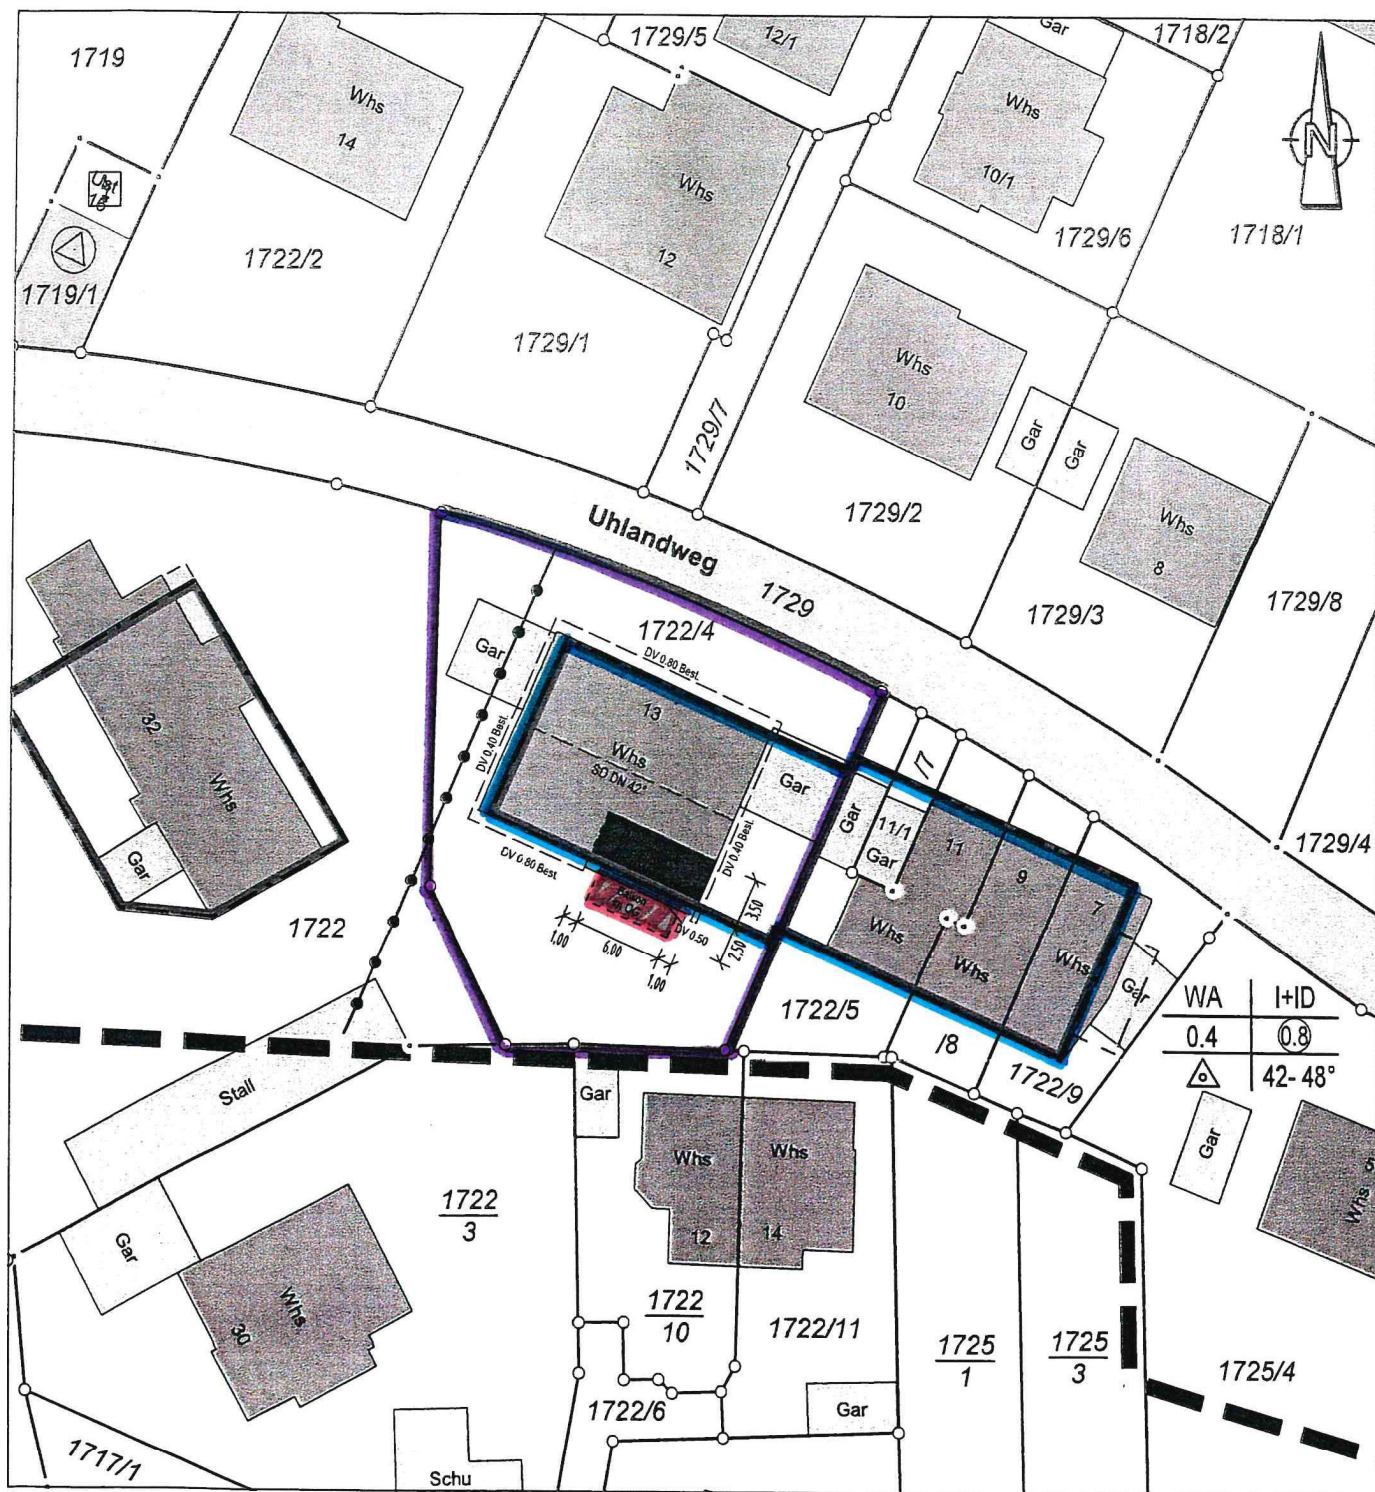

Die eingetragenen Höhen beziehen sich auf das Höhensystem DHN12 (Höhenstatus 130).
Evtl. vorhandene Leitungen und Versorgungsanlagen sind im Lageplan nicht dargestellt.

Die Übereinstimmung des zeichnerischen Teils mit dem Auszug aus dem Liegenschaftskataster wird bestätigt.