


Schnitt

M 1:100

Bauvorhaben:
Ausbau Dachgeschoss
Verbreiterung Gaube

Haußstraße 5
73635 Rudersberg

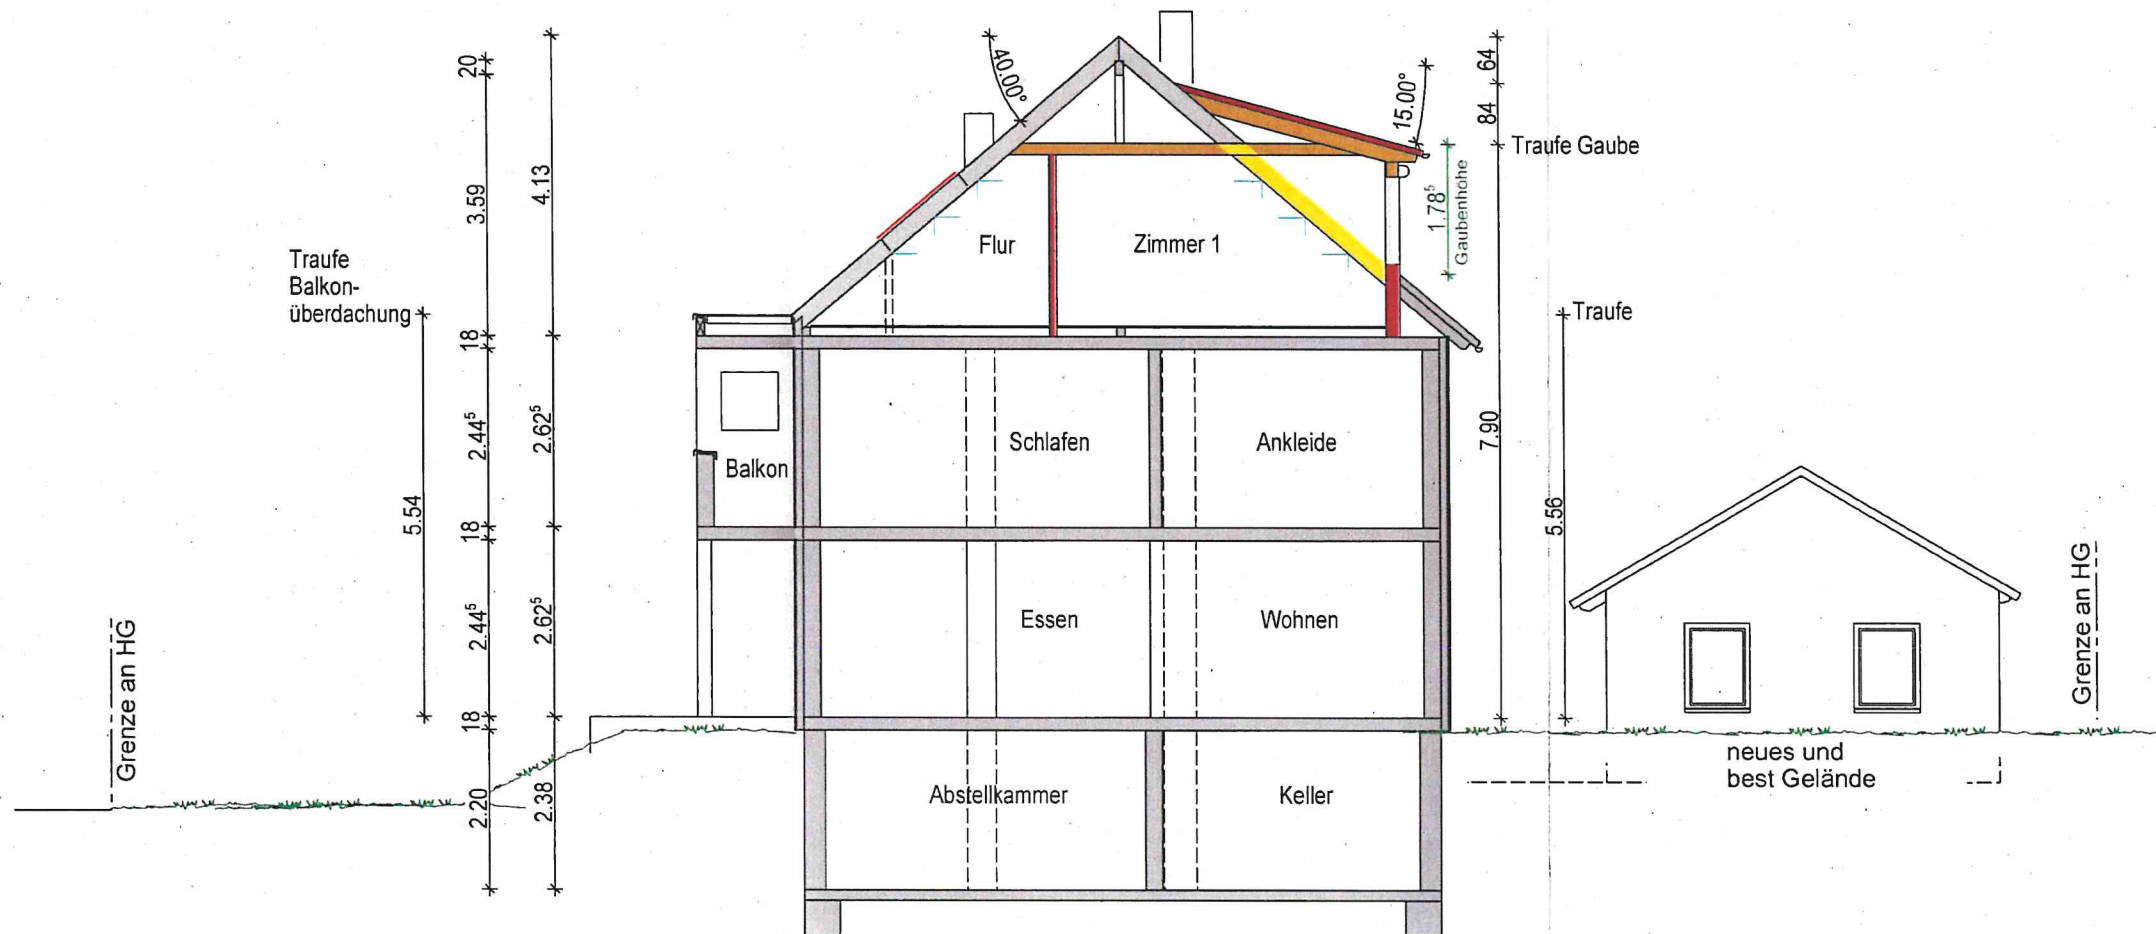

Bestand 
Abbruch 
Neubau 