


Bestand

Neu

Abbruch

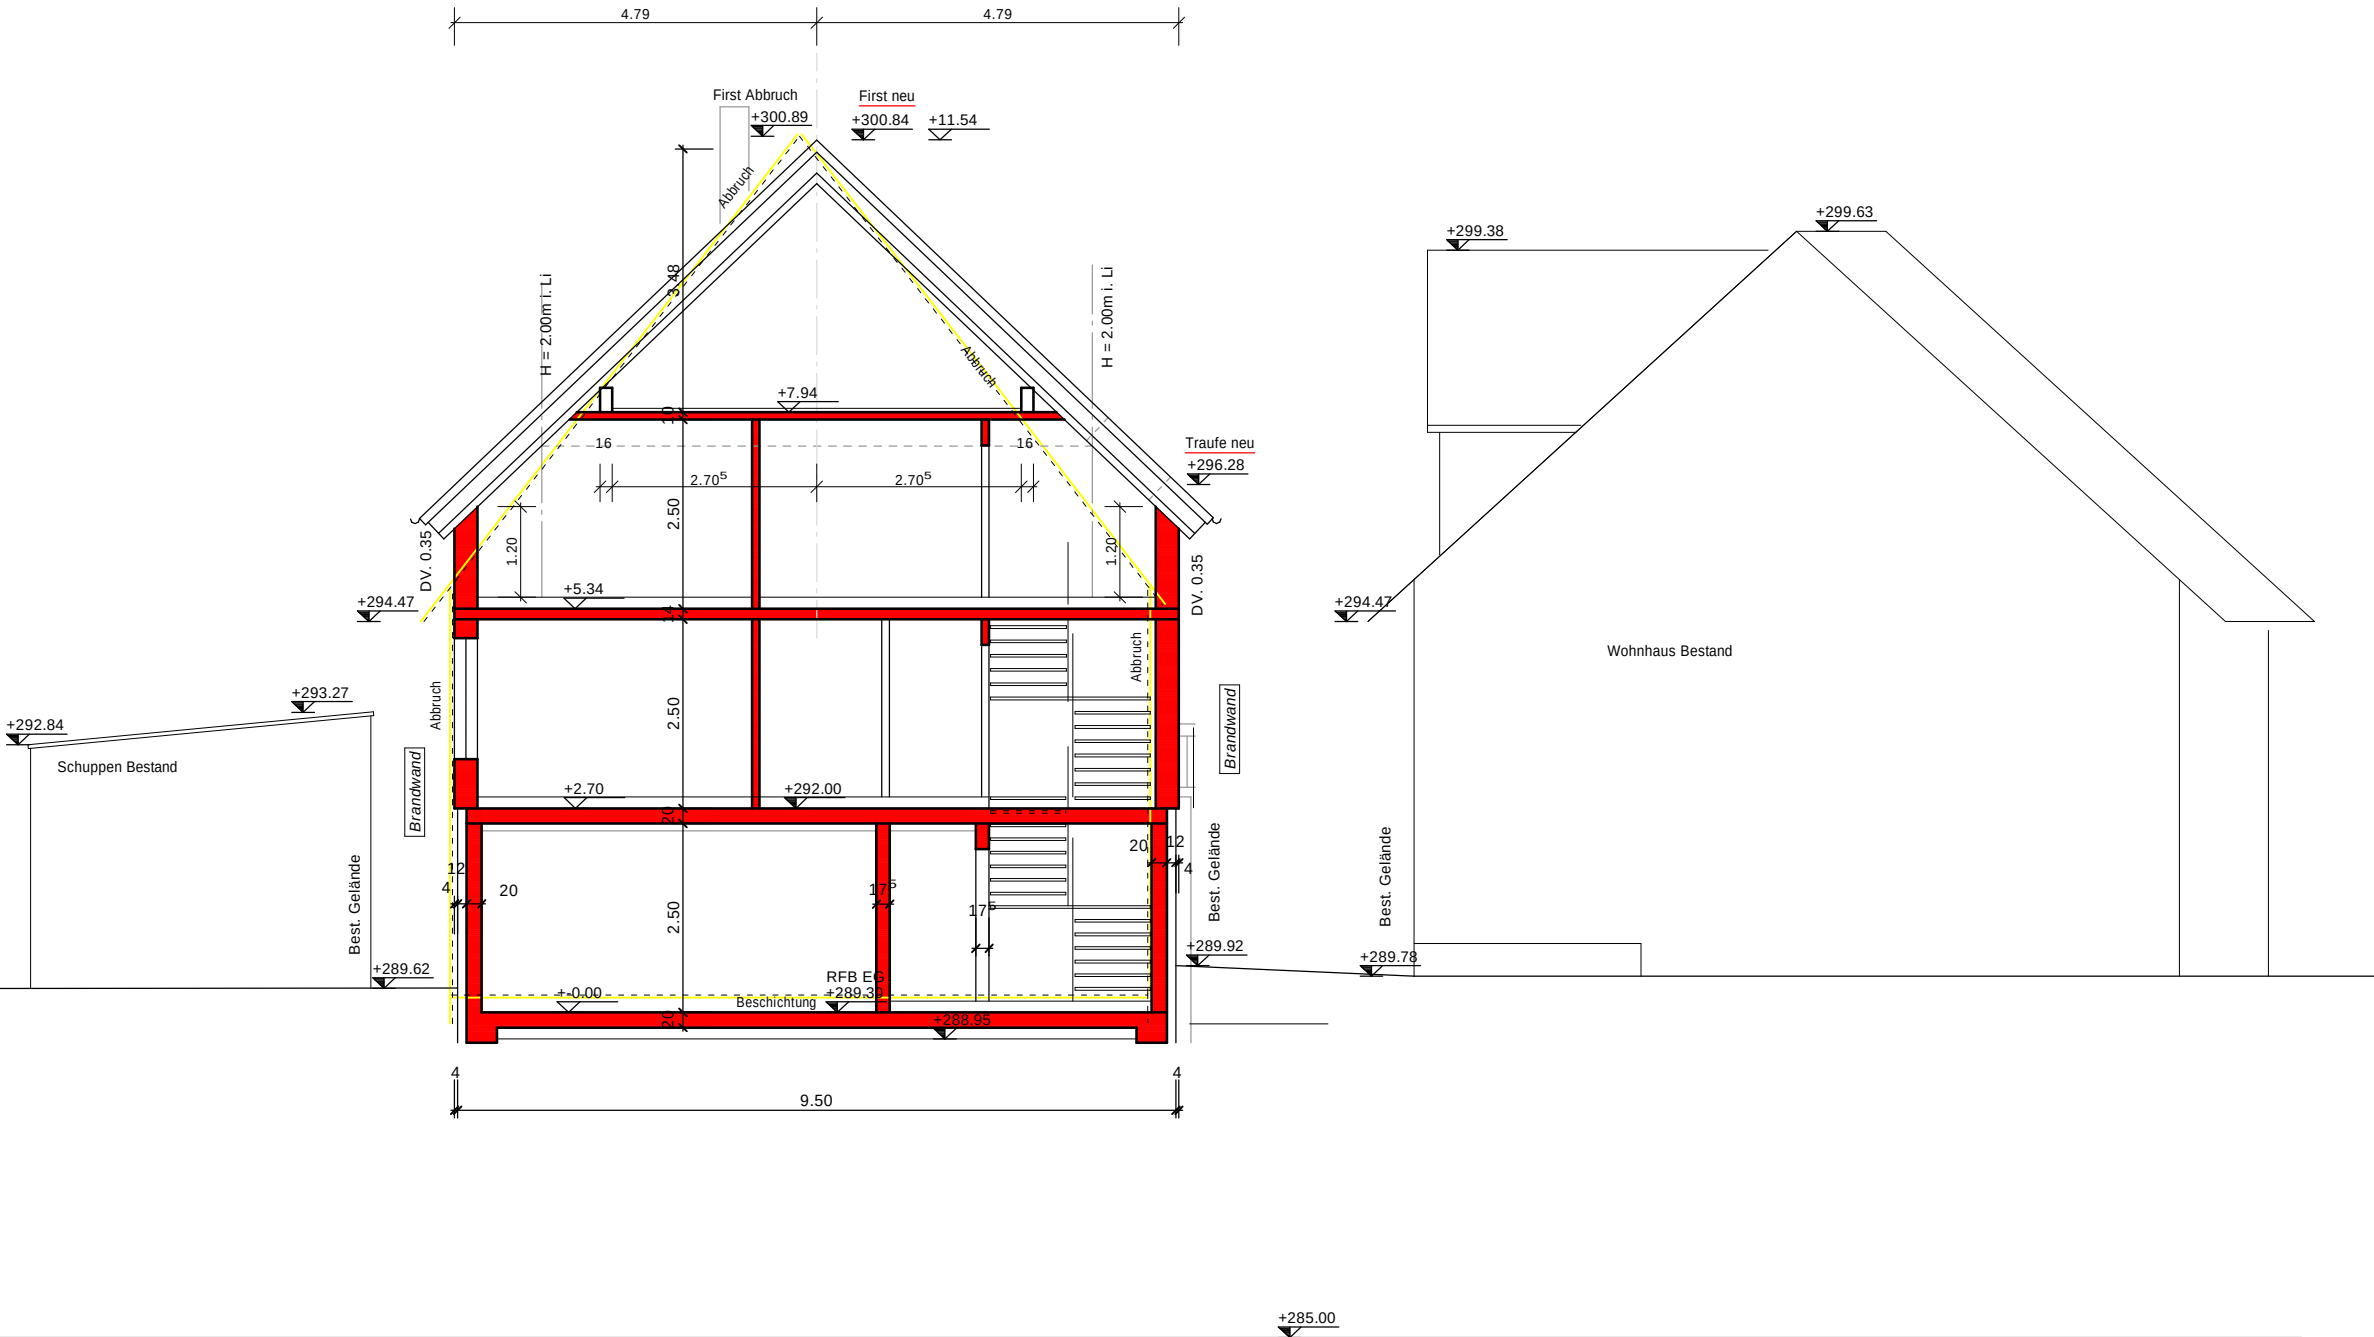

BAUGRUNDSTÜCK
GEMEINDE RUDERSBERG
GEMARKUNG RUDERSBERG
FLUR OBERNDORF
FLST. NR. 85
RUDERSBERGER STR. 14

BAUVORHABEN
ABBRUCH BEST. GEBÄUDE
TEILABBRUCH GEWÖLBEBECELLER
NEUBAU 1-FAMILIENWOHNHAUS
MIT GARAGE

SCHNITT 1-1
PLAN NR. 4
M 1:100