


Bestand

Neu

Abbruch

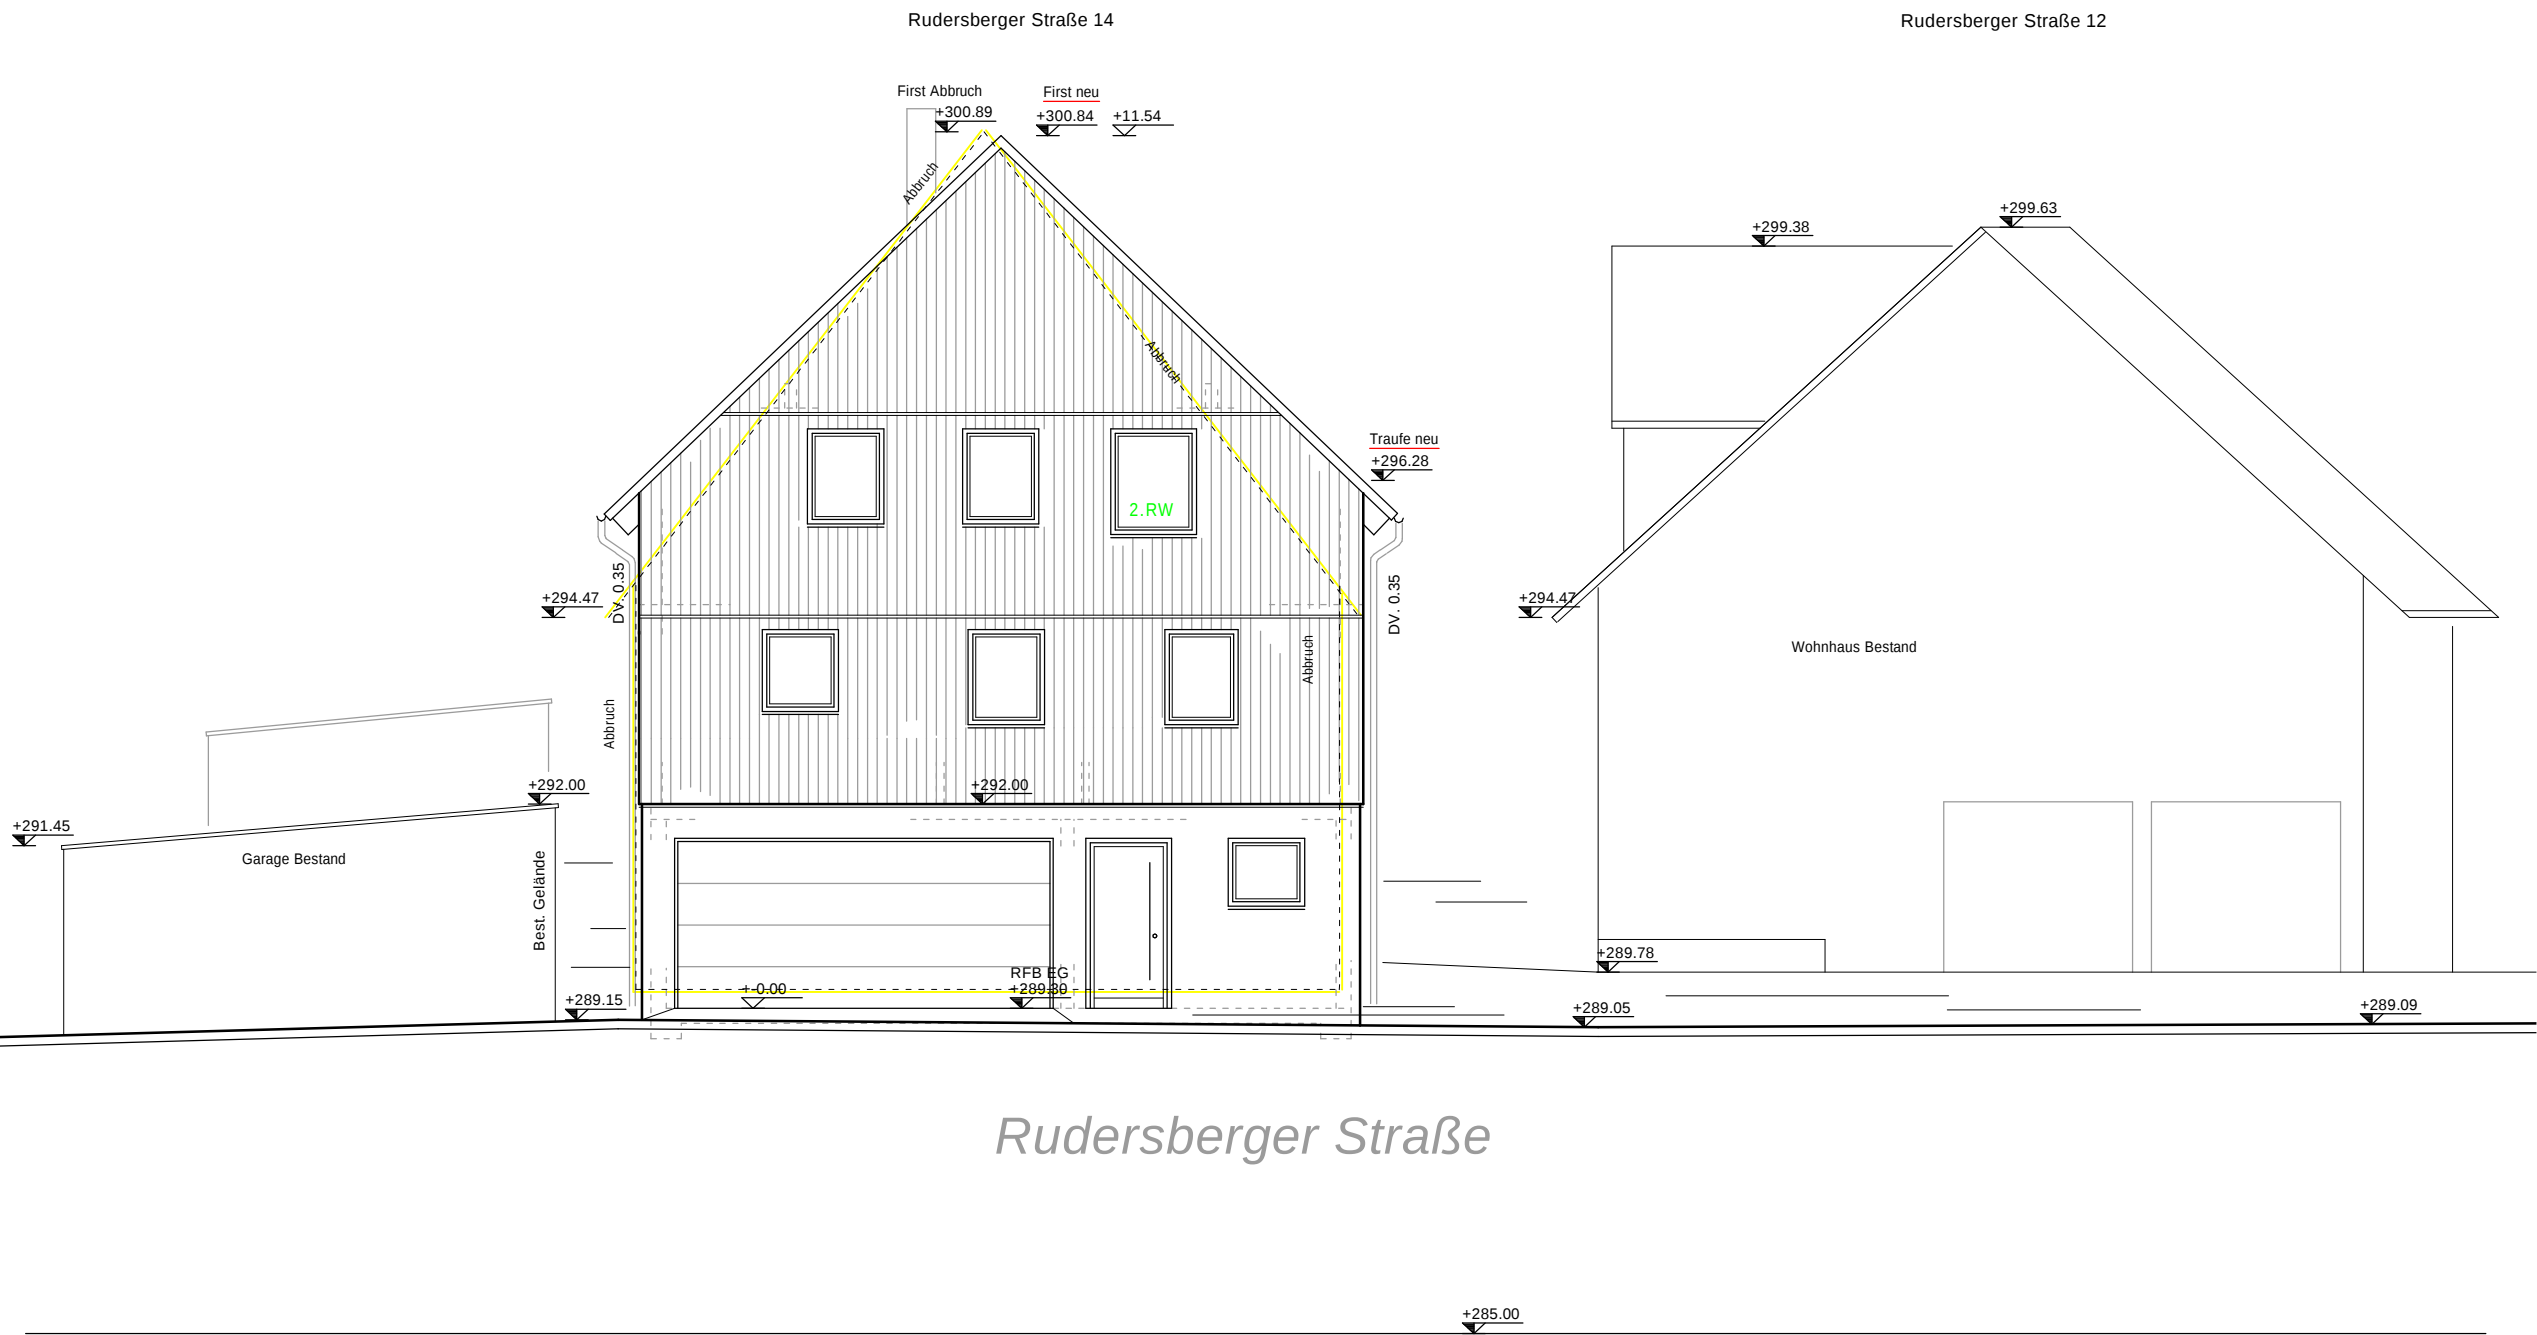

BAUGRUNDSTÜCK
GEMEINDE RUDERSBERG
GEMARKUNG RUDERSBERG
FLUR OBERNDORF
FLST. NR. 85
RUDERSBERGER STR. 14

BAUVORHABEN
ABBRUCH BEST. GEBÄUDE
TEILABBRUCH GEWÖLBKELLER
NEUBAU 1-FAMILIENWOHNHAUS
MIT GARAGE

ANSICHT SÜD

PLAN NR. 5
M 1:100