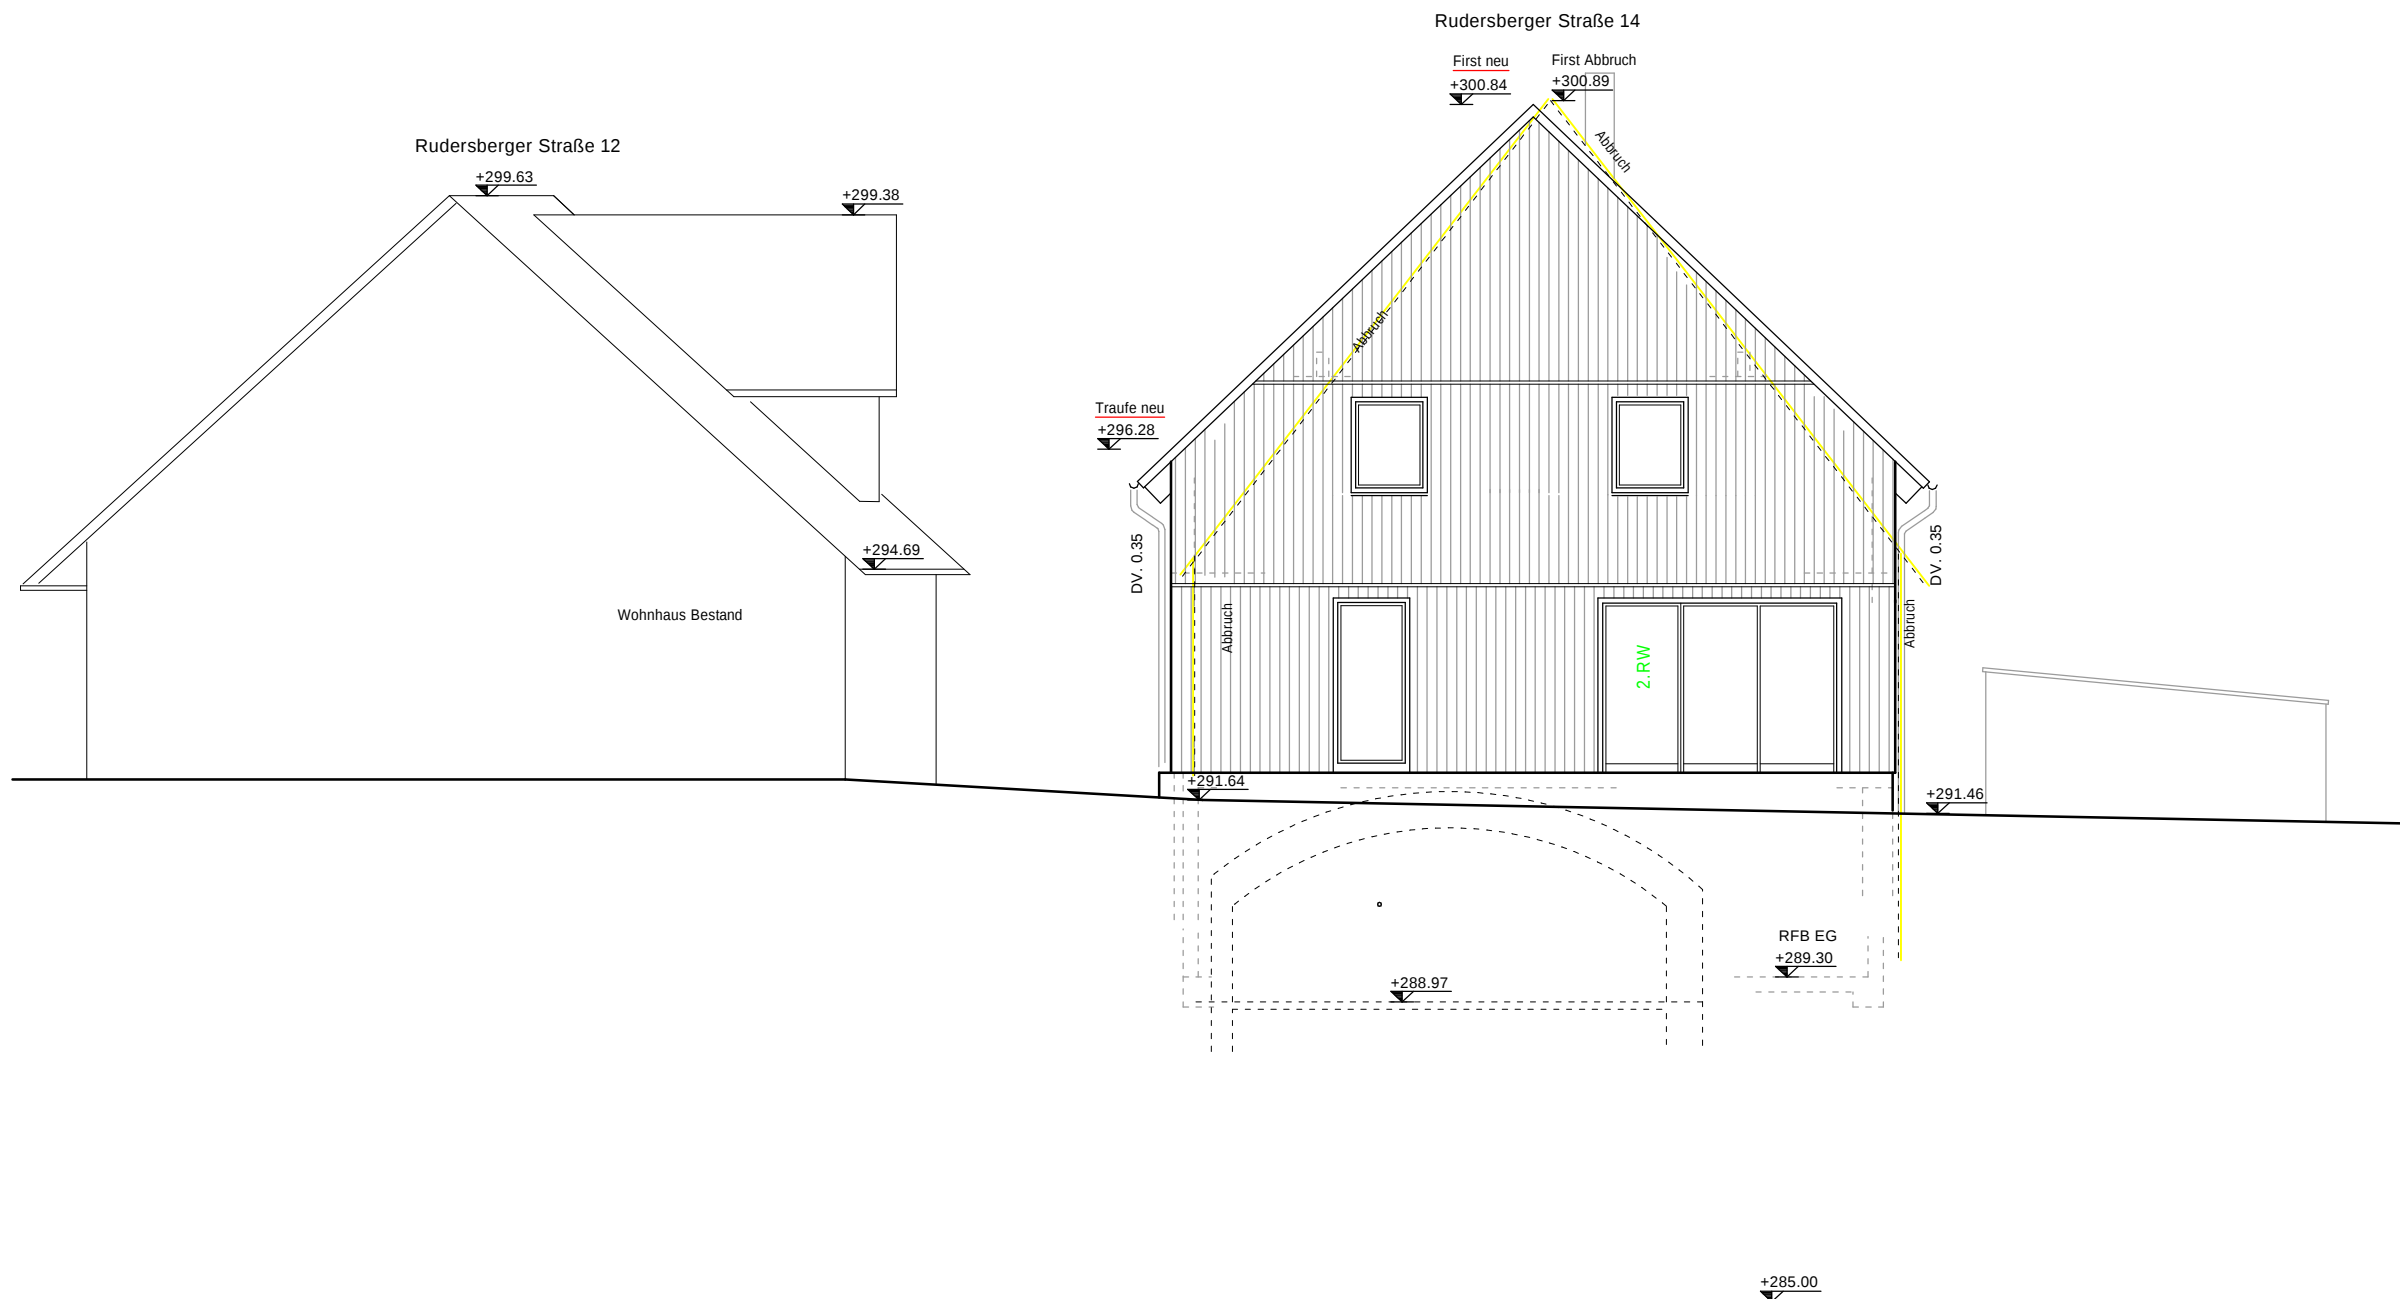
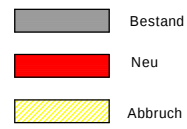


BAUGRUNDSTÜCK

GEMEINDE RUDERSBERG
GEMARKUNG RUDERSBERG
FLUR OBERNDORF
FLST. NR. 85
RUDERSBERGER STR. 14

BAUVORHABEN

ABBRUCH BEST. GEBÄUDE
TEILABBRUCH GEWÖLBEEKELLER
NEUBAU 1-FAMILIENWOHNHAUS
MIT GARAGE

ANSICHT NORD

PLAN NR. 7
M 1:100