


- Bestand
- Neu
- Abbruch

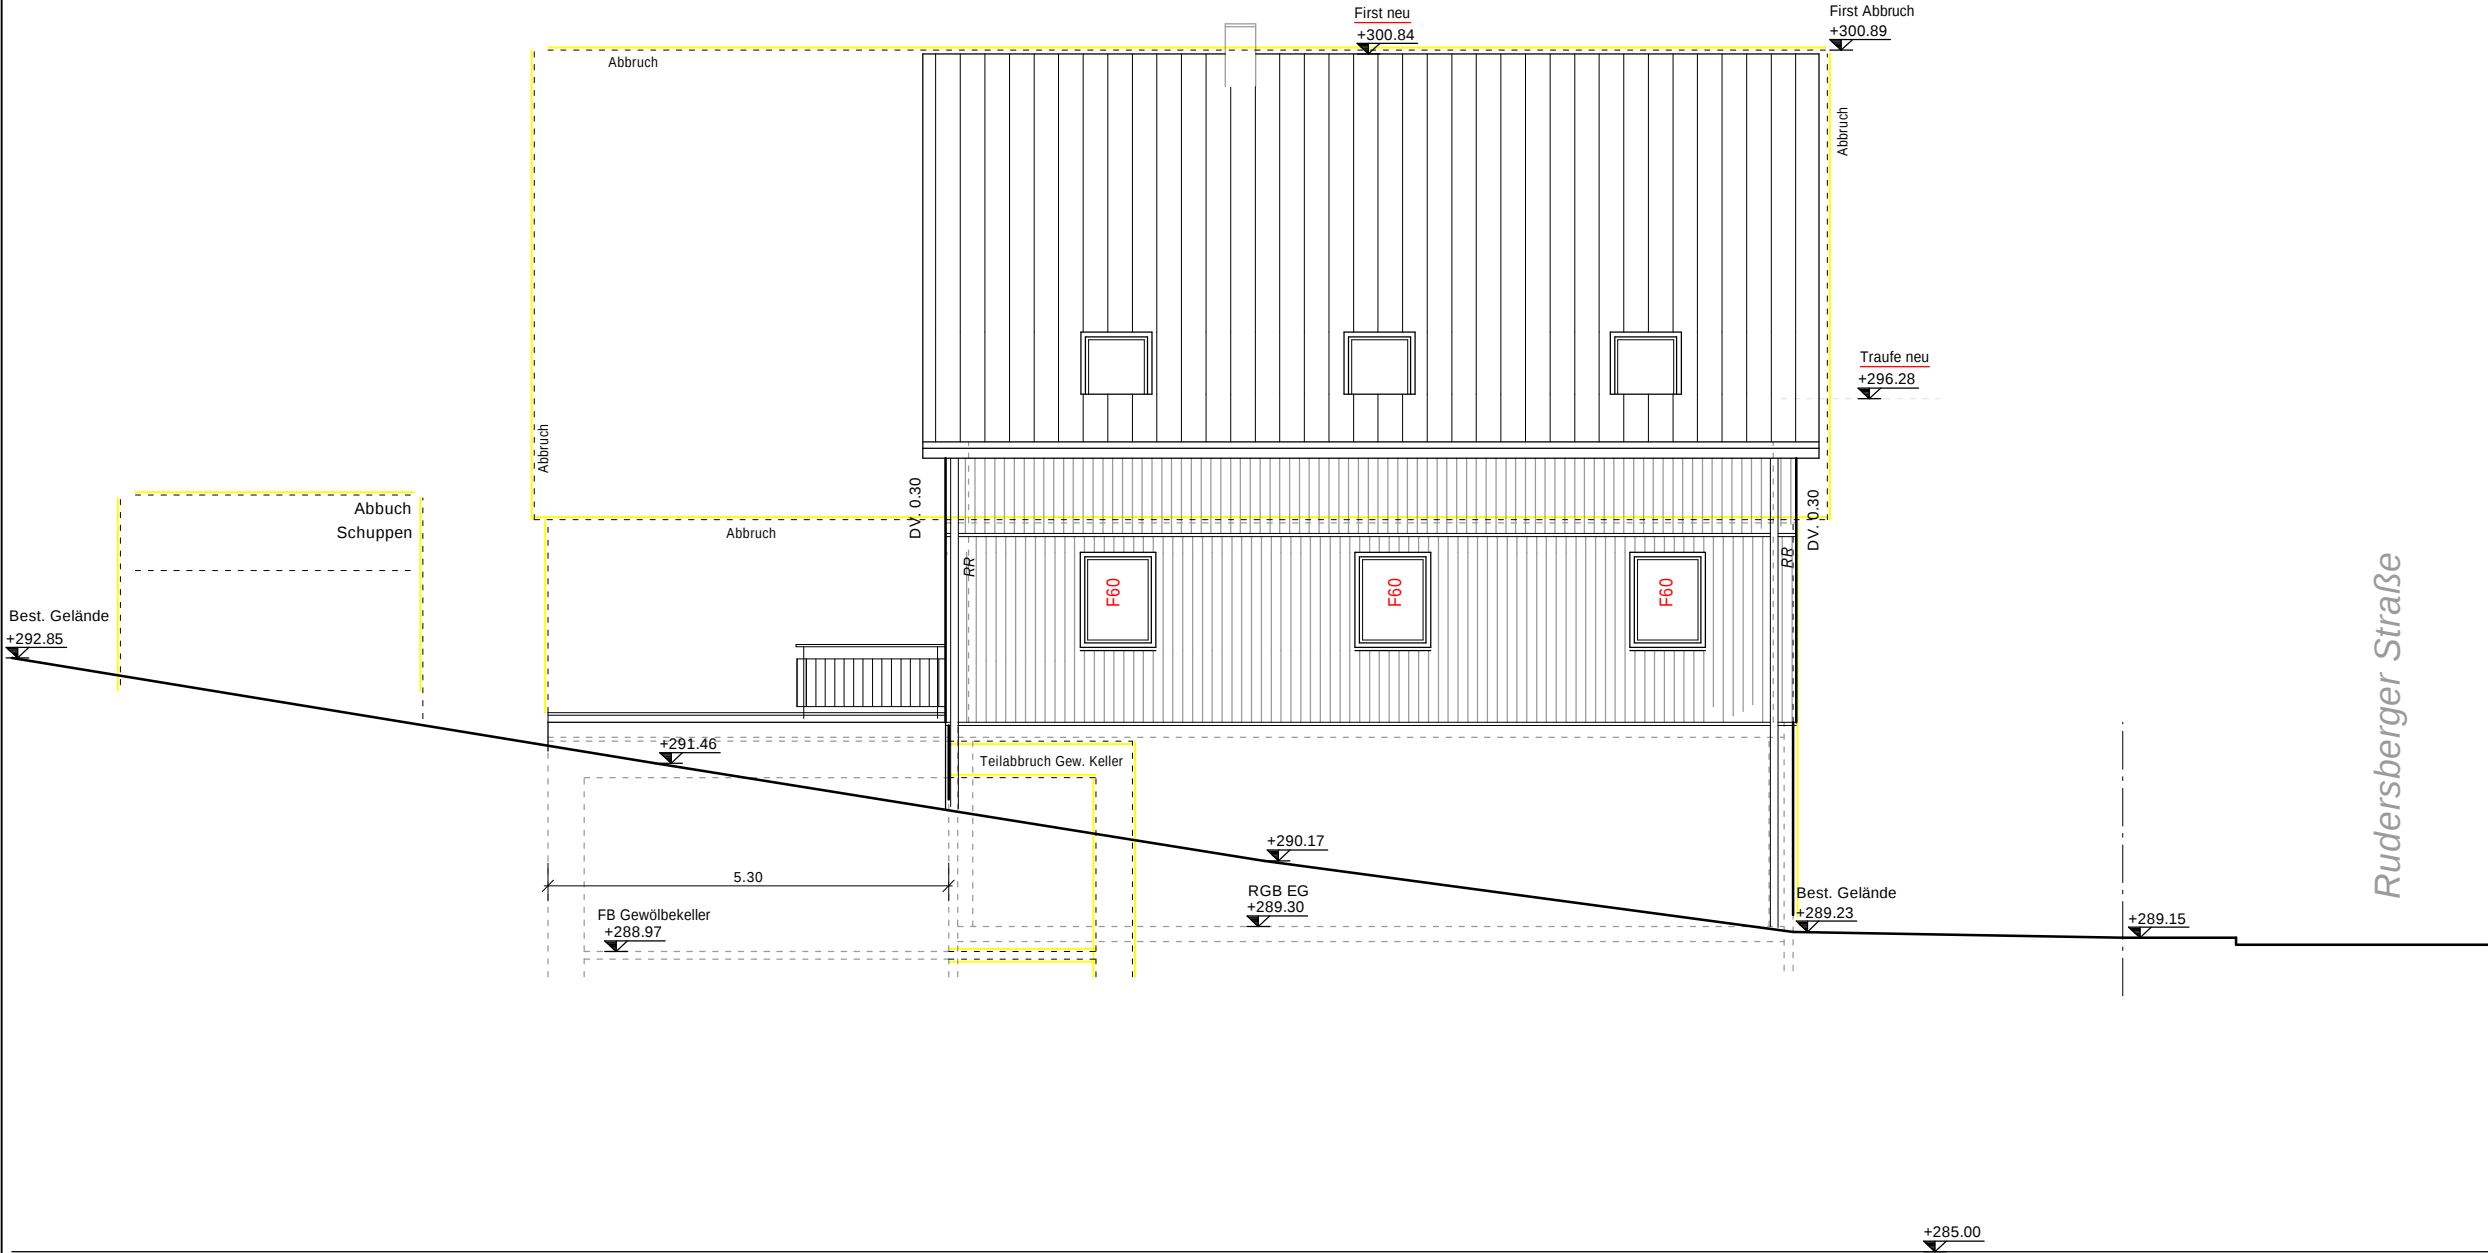

BAUGRUNDSTÜCK
GEMEINDE RUDERSBERG
GEMARKUNG RUDERSBERG
FLUR OBERNDORF
FLST. NR. 85
RUDERSBERGER STR. 14

BAUVORHABEN
ABBRUCH BEST. GEBÄUDE
TEILABBRUCH GEWÖLBKELLER
NEUBAU 1-FAMILIENWOHNHAUS
MIT GARAGE

ANSICHT WEST
PLAN NR. 8
M 1:100