



Flurstück: 1038/1
Flur: 5
Gemarkung: Schlechtbach


Gemeinde: Rudersberg
Kreis: Rems-Murr-Kreis
Regierungsbezirk: Stuttgart

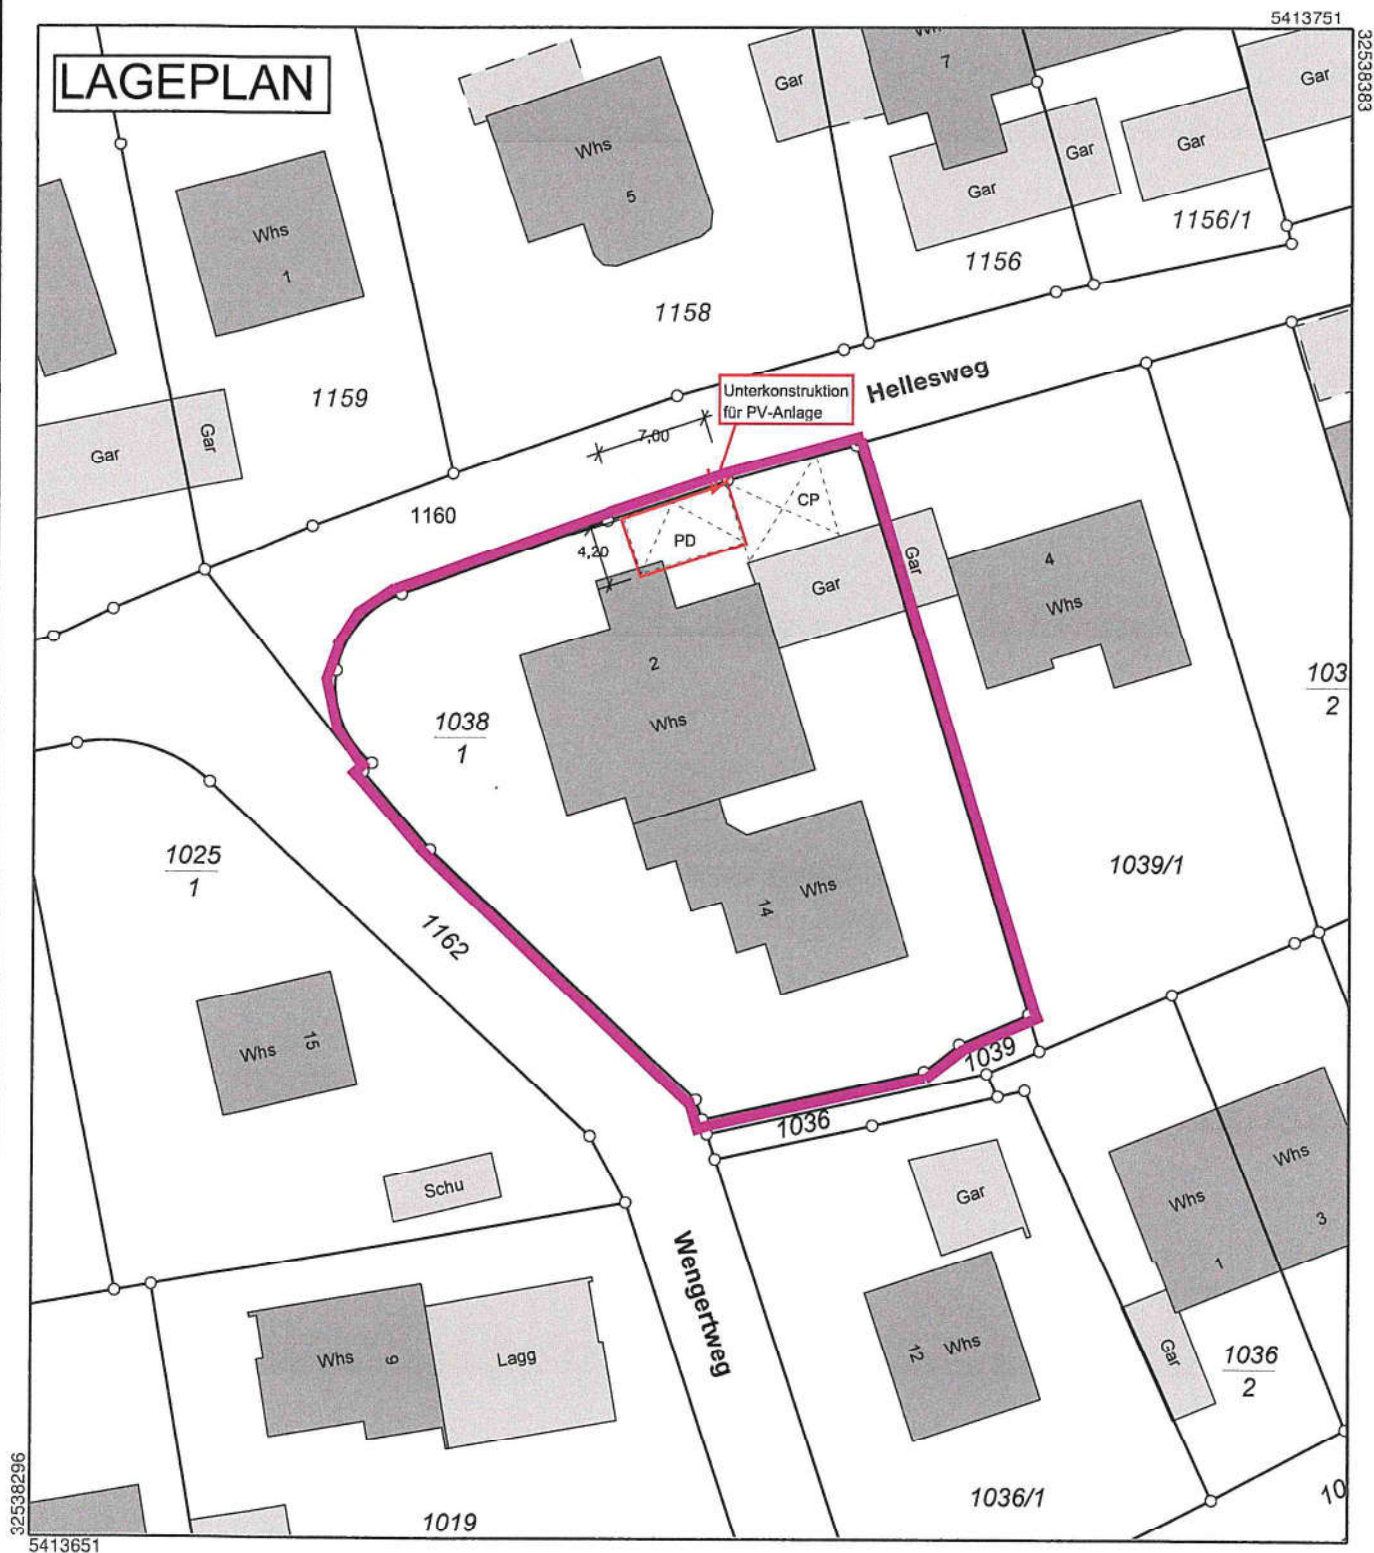

Maßstab 1:500

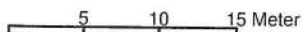


Die Basisinformationen und Basisdaten des Liegenschaftskatasters unterliegen dem Verwendungsvorbehalt nach § 2 Abs. 3 und 4 des Vermessungsgesetzes vom 1. Juli 2004 (GBl. S. 469, 509), in der derzeit gültigen Fassung. Sie dürfen vom Empfänger nur für den Zweck verwendet werden, zu dem sie übermittelt worden sind. Eine Verwendung für andere Zwecke ist nur zulässig, wenn die Vermessungsbehörde eingewilligt hat.

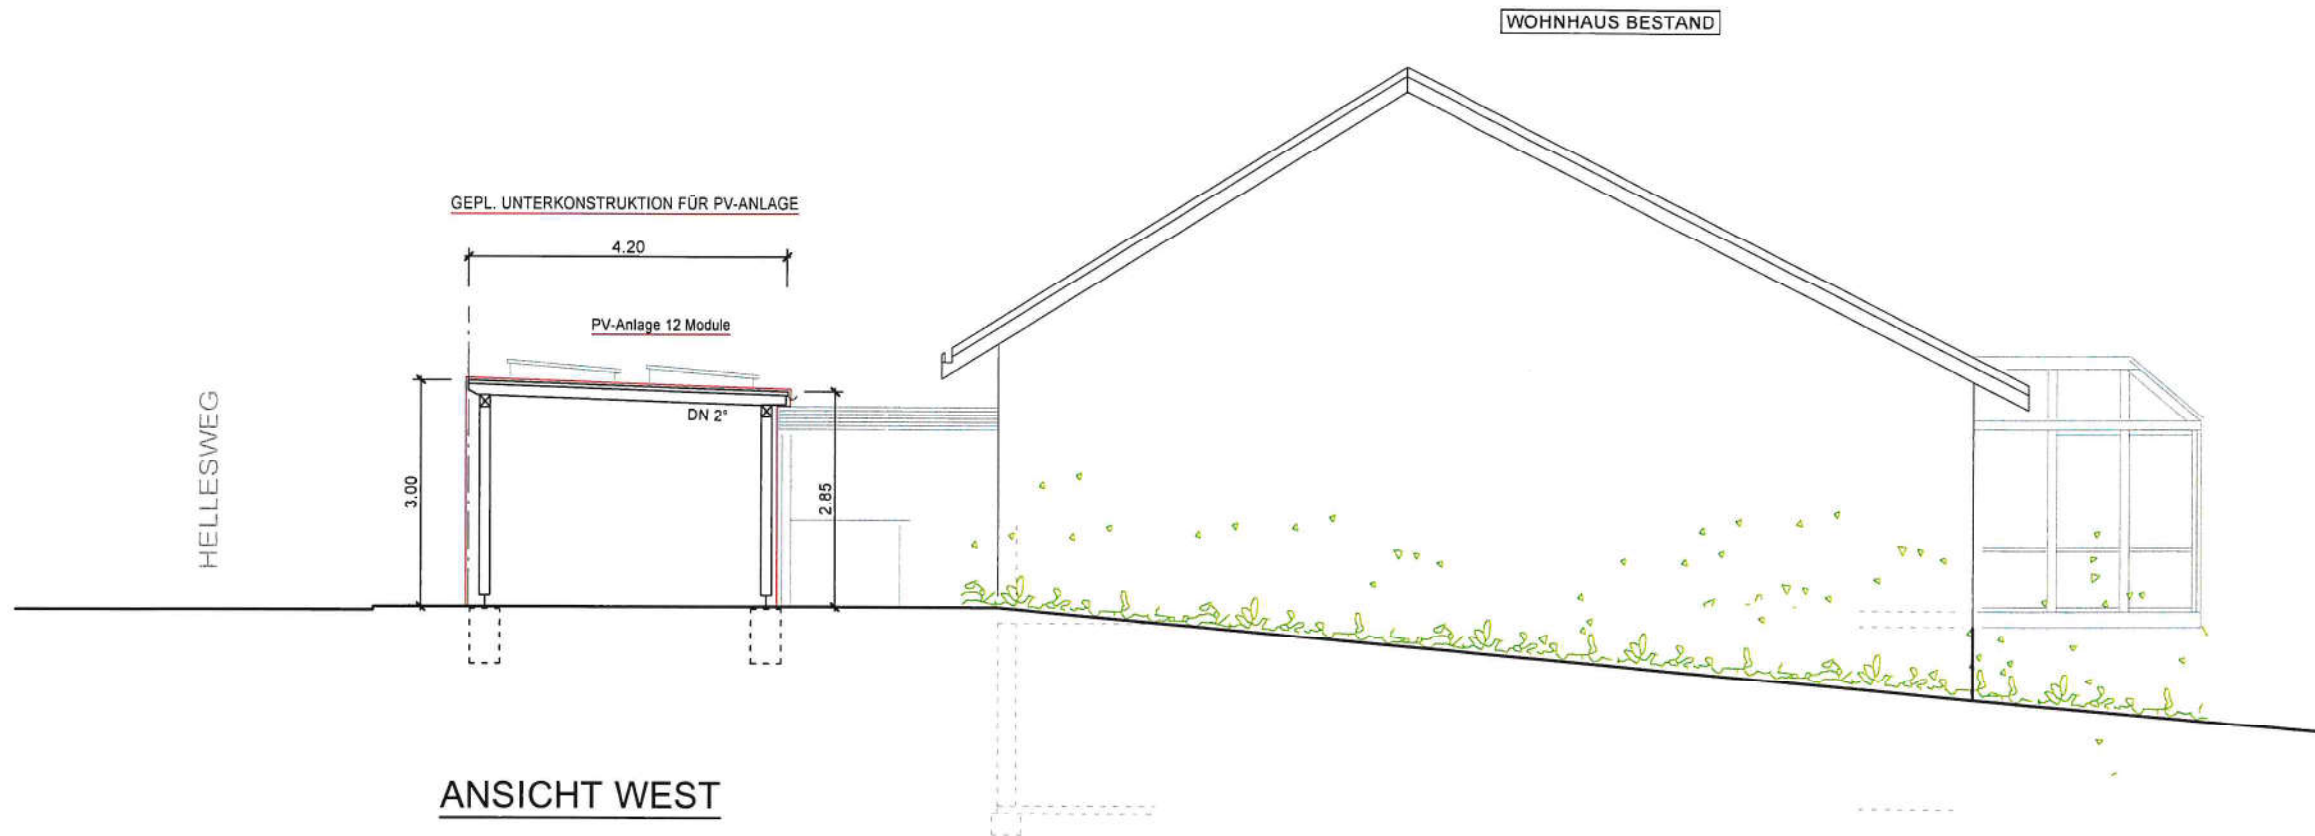

ANSICHT WEST

BAUGRUNDSTÜCK
 GEMEINDE RUDERSBERG
 GEMARKUNG SCHLECHTBACH
 FLUR UNTERSCHLECHTBACH
 HELLESWEG 2
 FLST. NR. 1038/1


BAUVORHABEN
 UNTERKONSTRUKTION FÜR
 PHOTOVOLTAIKANLAGE

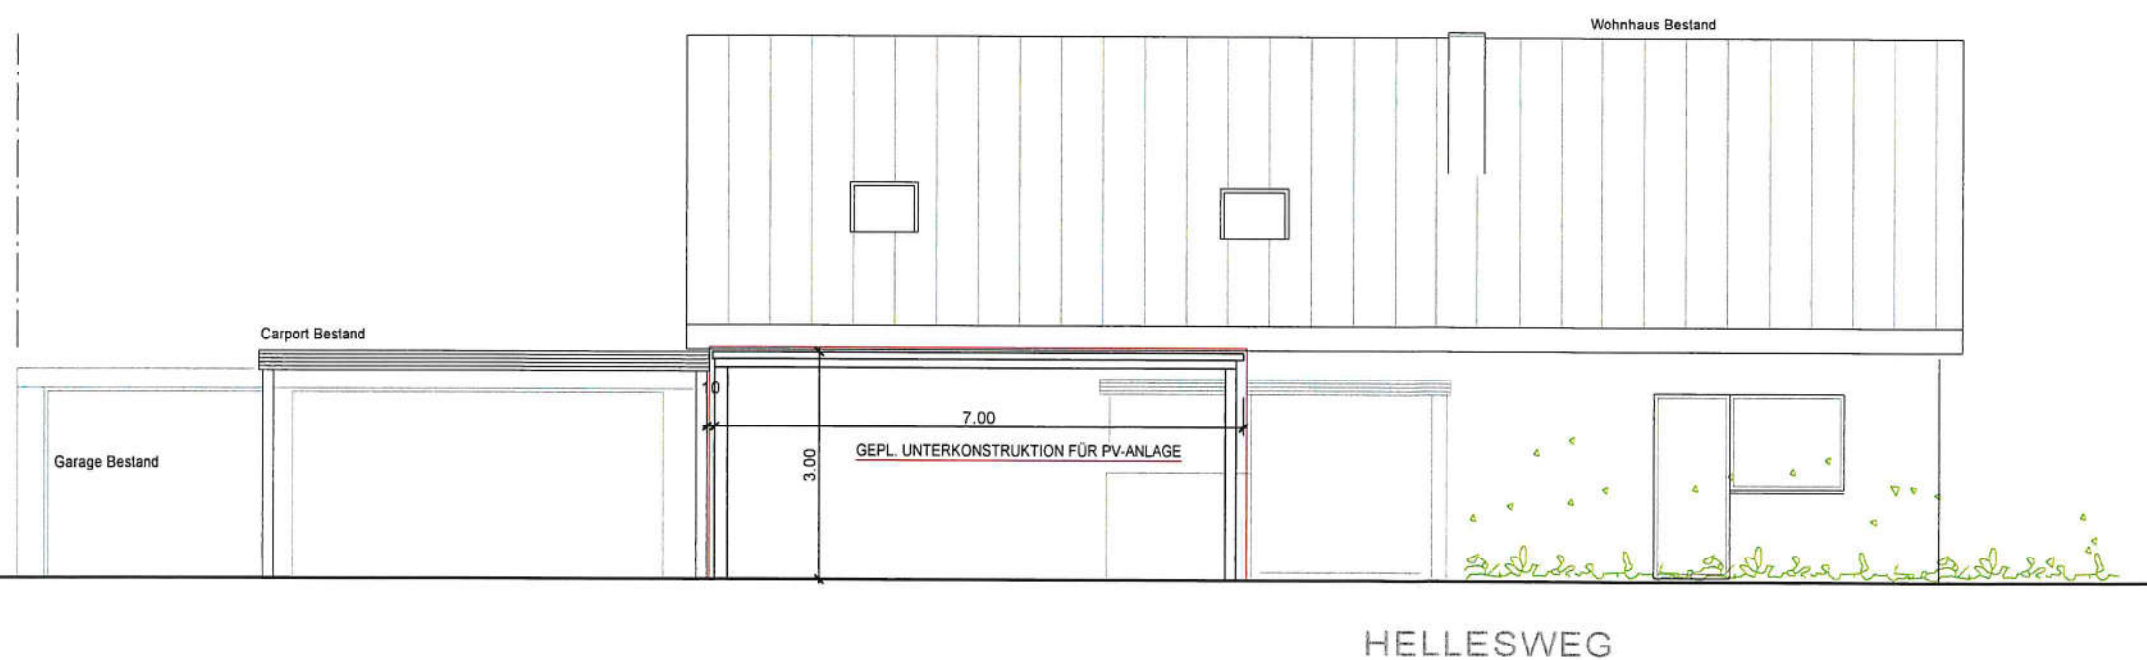

ANSICHT NORD

ANSICHT WEST
ANSICHT NORD

PLAN NR. 3
 M 1:100

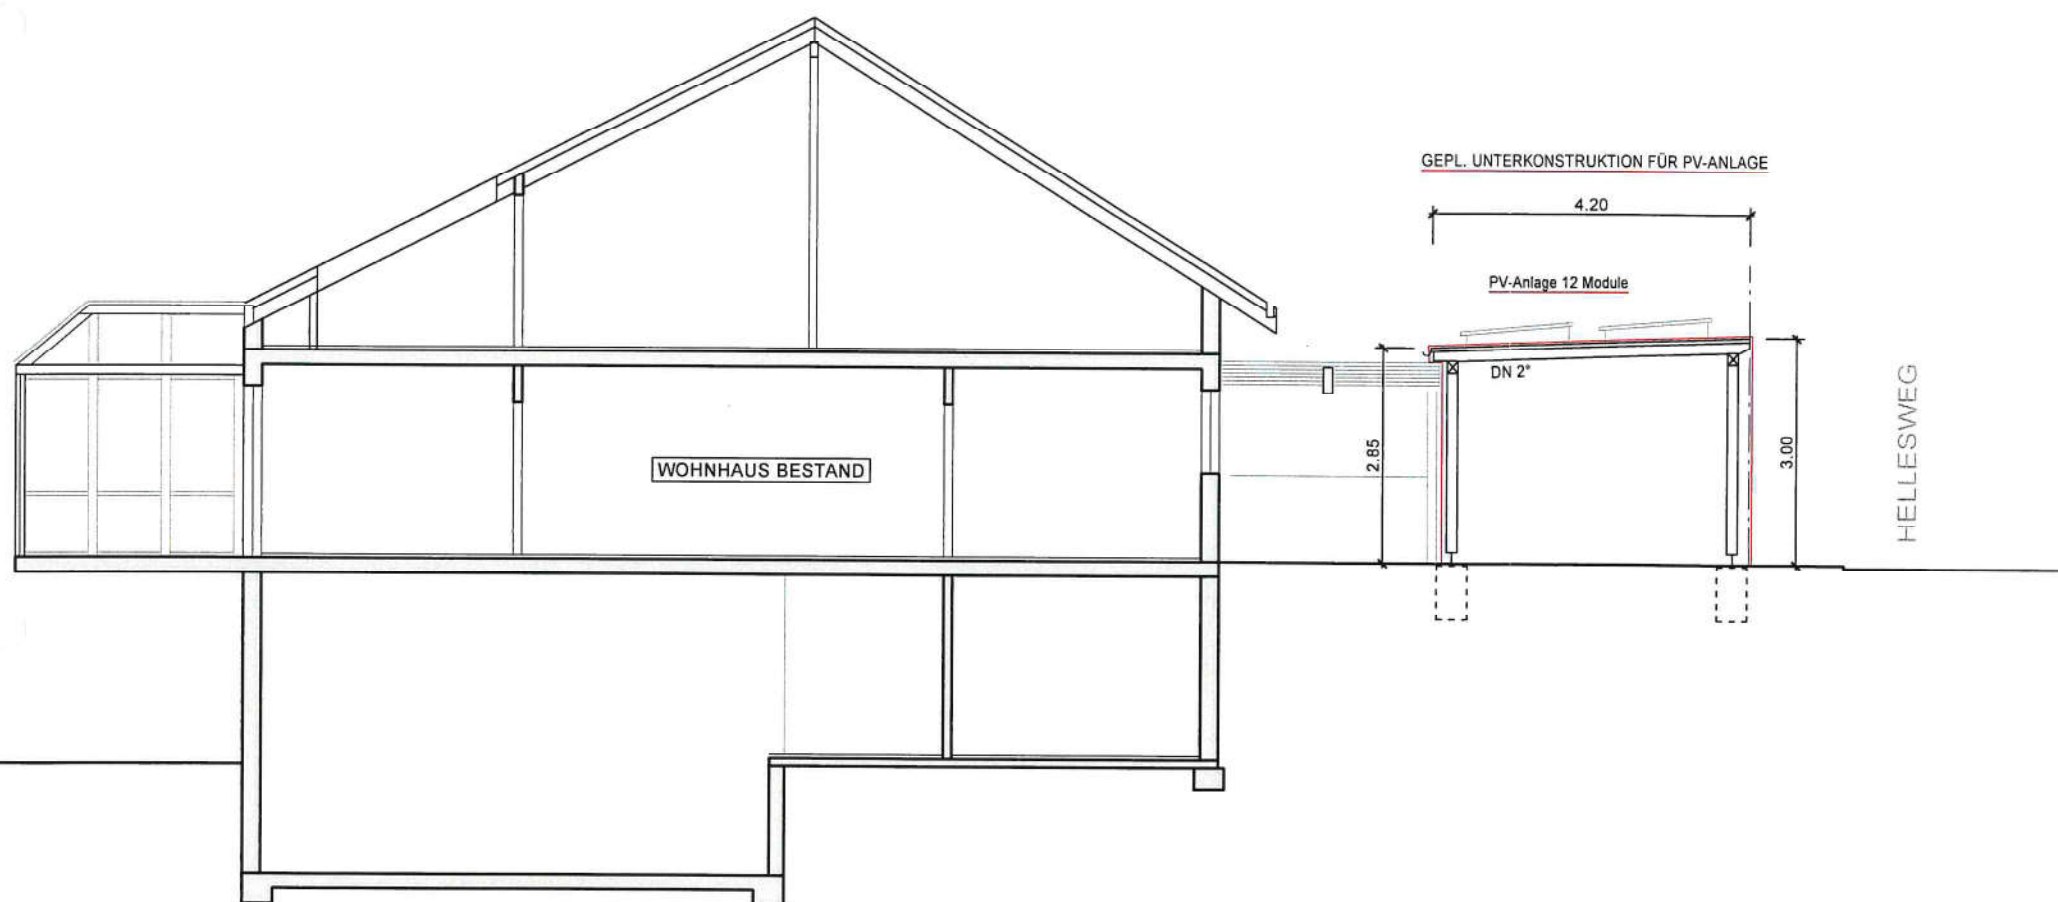


BAUGRUNDSTÜCK
GEMEINDE RUDERSBERG
GEMARKUNG SCHLECHTBACH
FLUR UNTERSCHLECHTBACH
HELLESWEG 2
FLST. NR. 1038/1

BAUVORHABEN
UNTERKONSTRUKTION FÜR
PHOTOVOLTAIKANLAGE

SCHNITT 1- 1

PLAN NR. 2
M 1:100

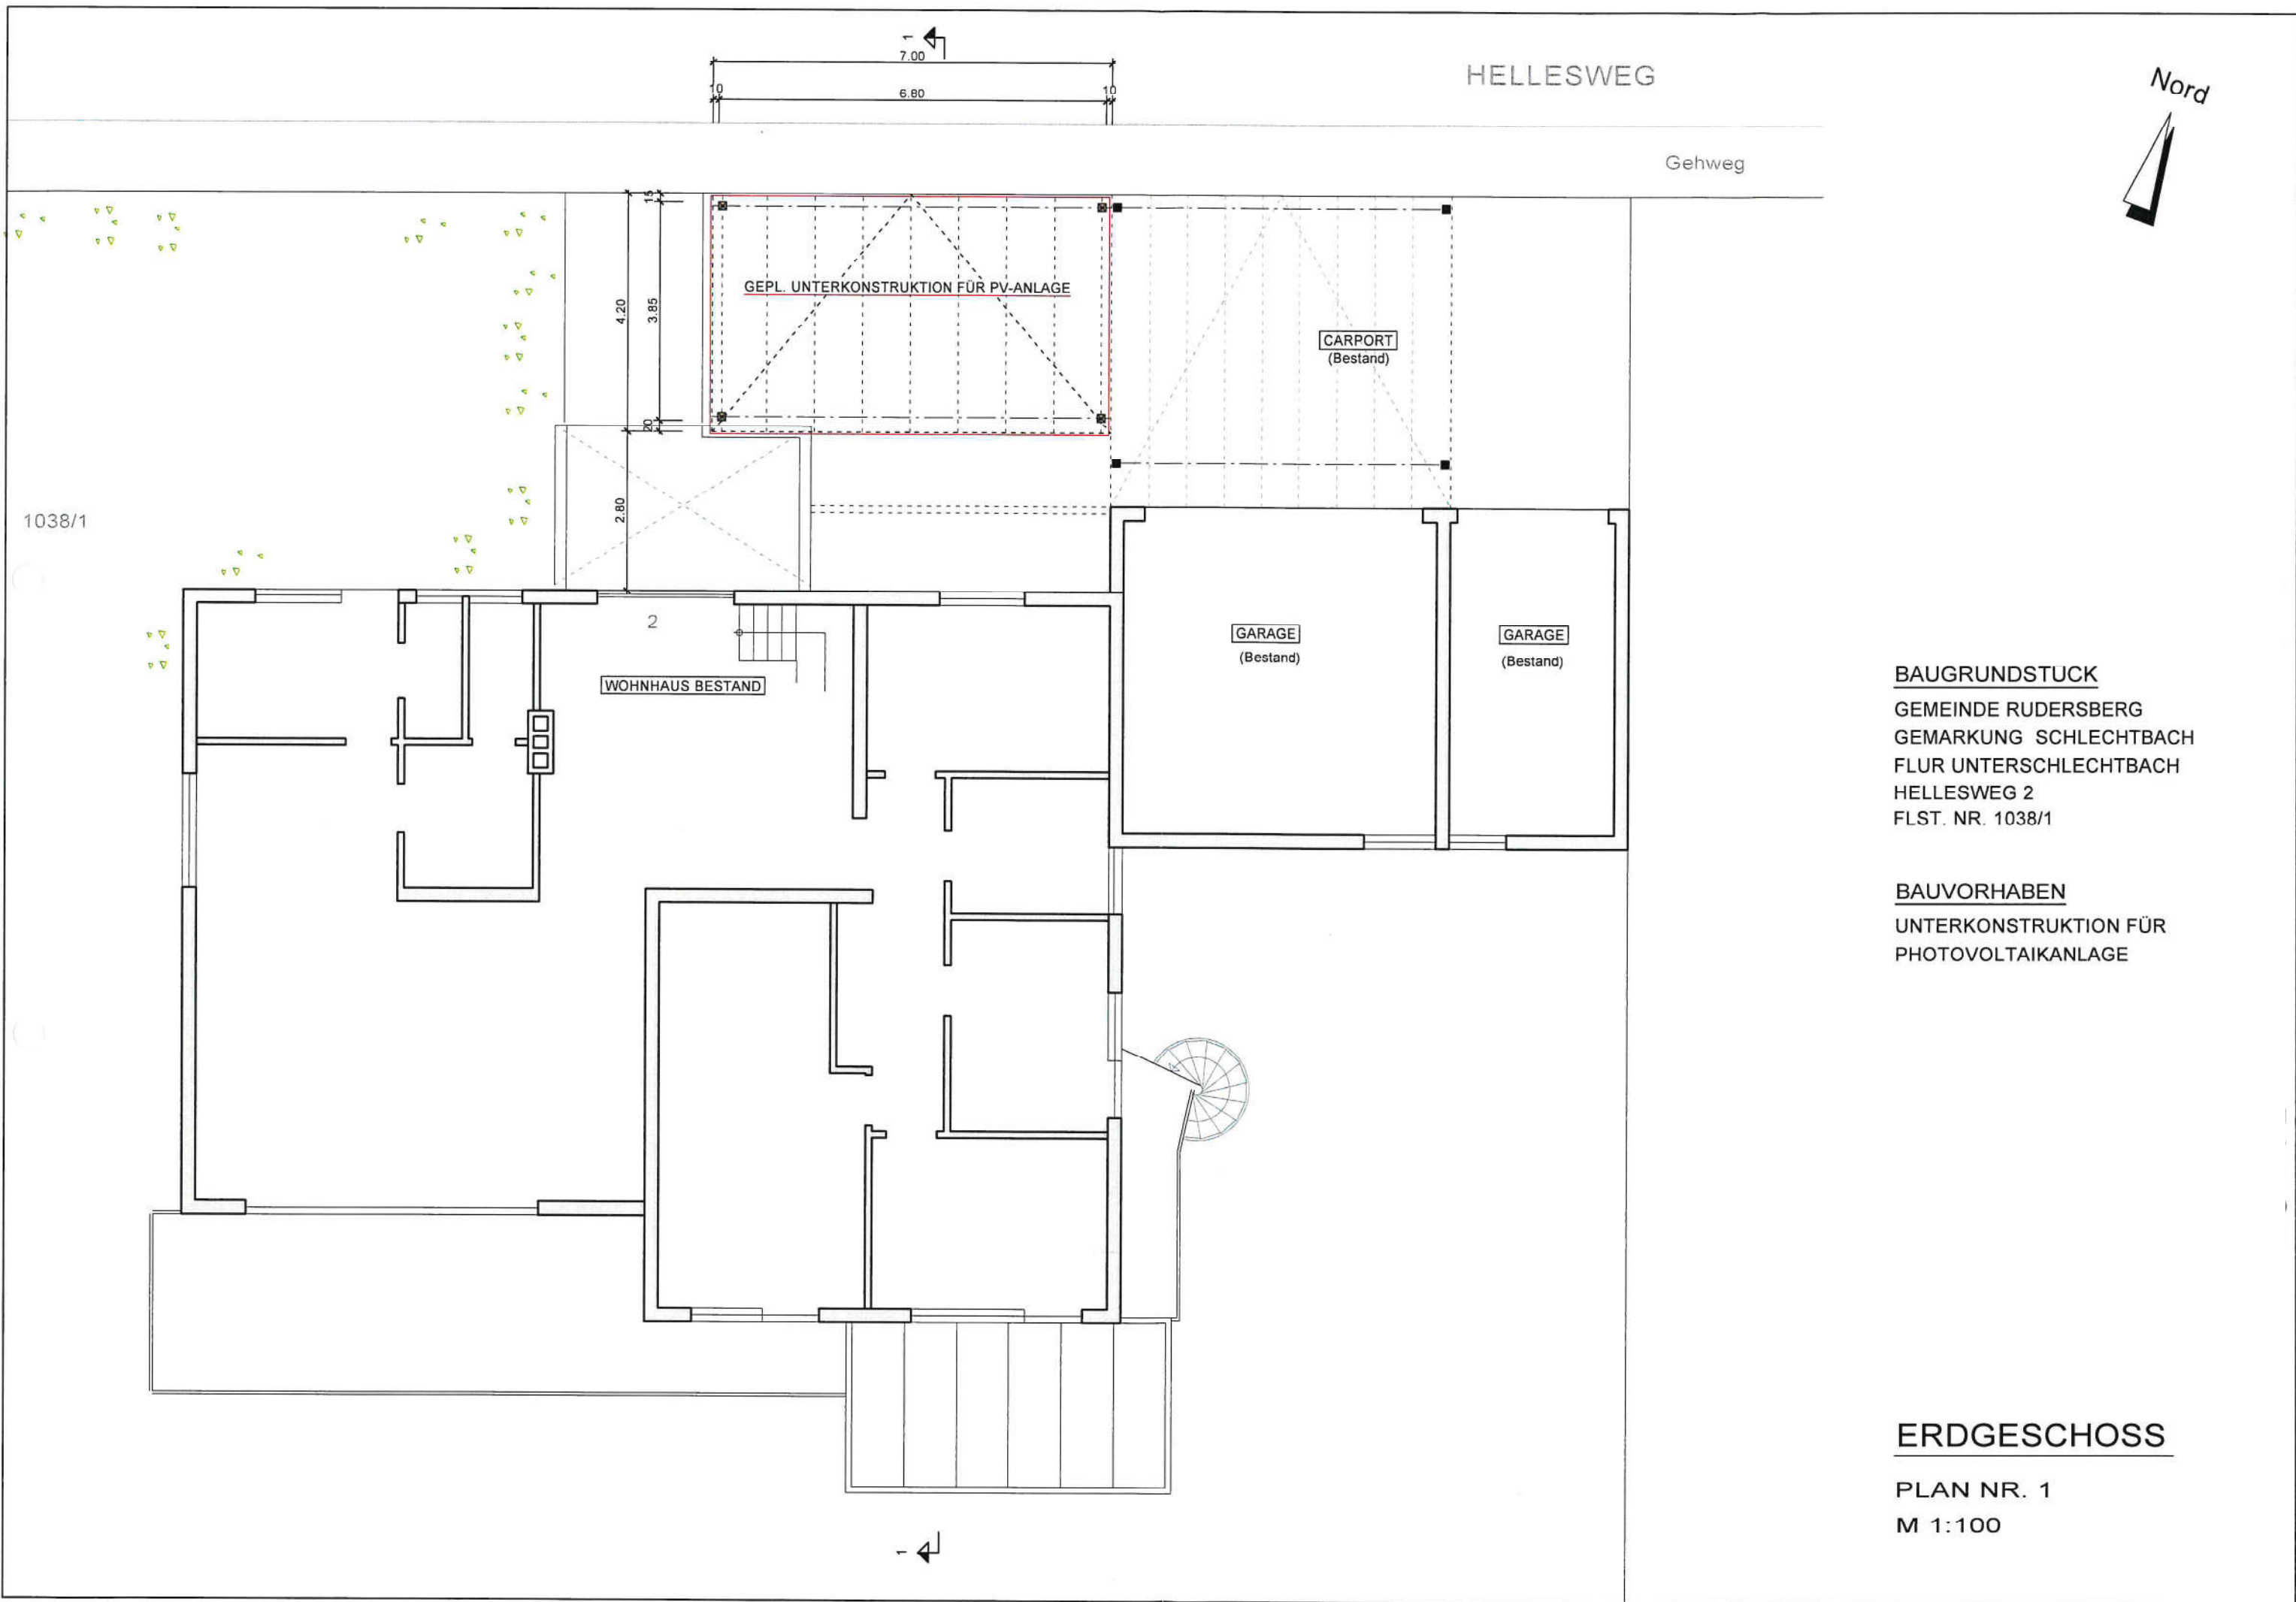

BAUGRUNDSTUCK
GEMEINDE RUDERSBERG
GEMARKUNG SCHLECHTBACH
FLUR UNTERSCHLECHTBACH
HELLESWEG 2
FLST. NR. 1038/1

BAUVORHABEN
UNTERKONSTRUKTION FÜR
PHOTOVOLTAIKANLAGE

ERDGESCHOSS

PLAN NR. 1
M 1:100