


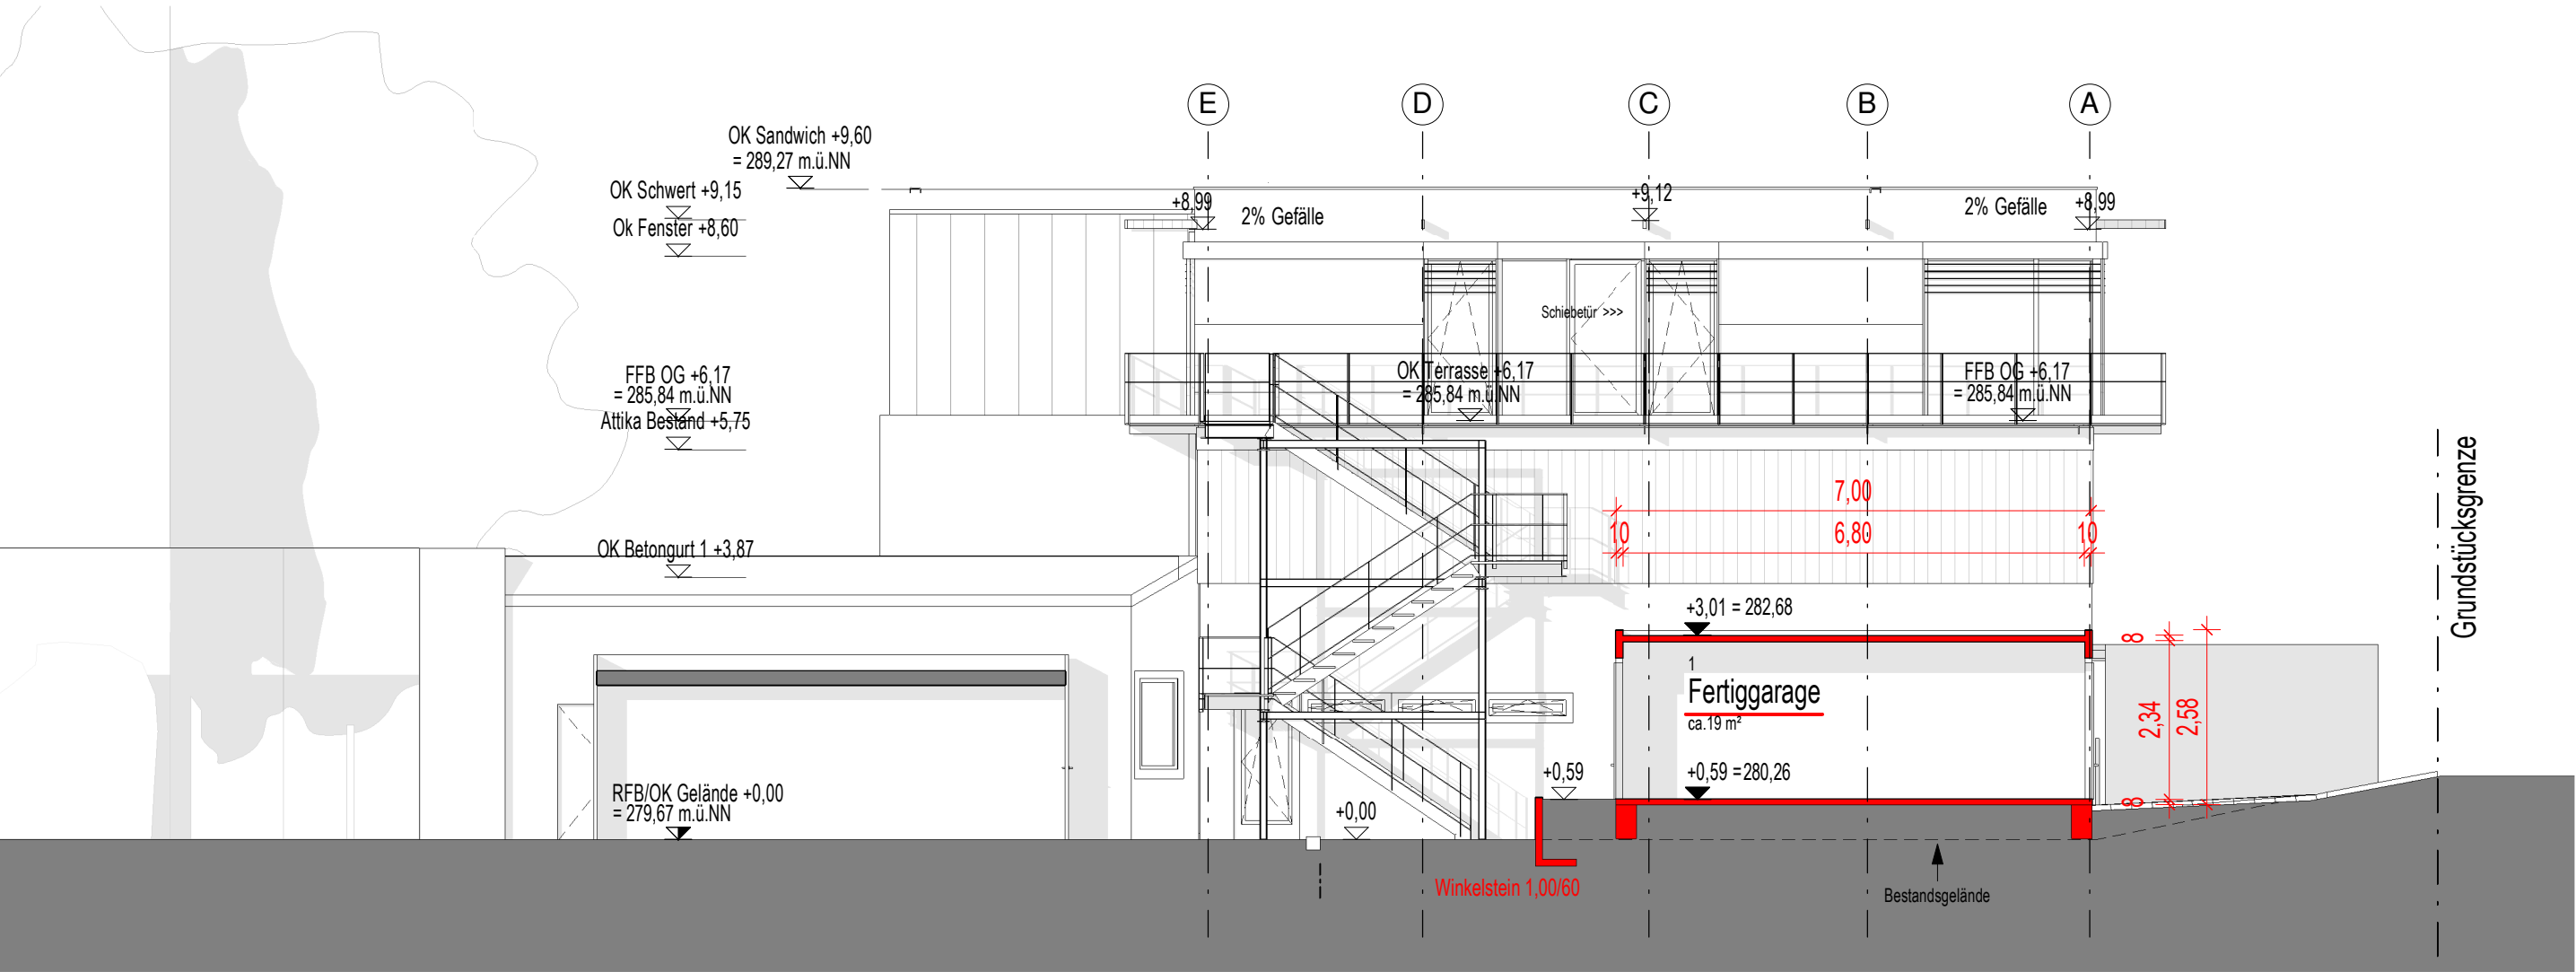

Schnitt A-A

2034 Bauvoranfrage-Garage	
Schnitt A-A M 1 : 100	