
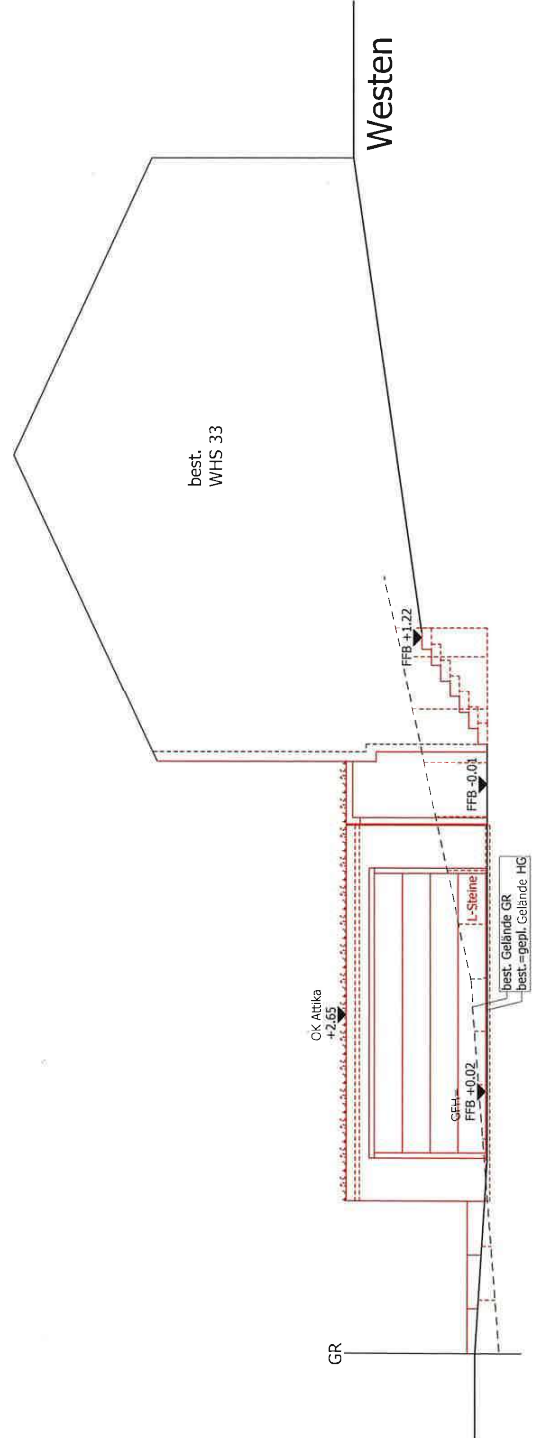
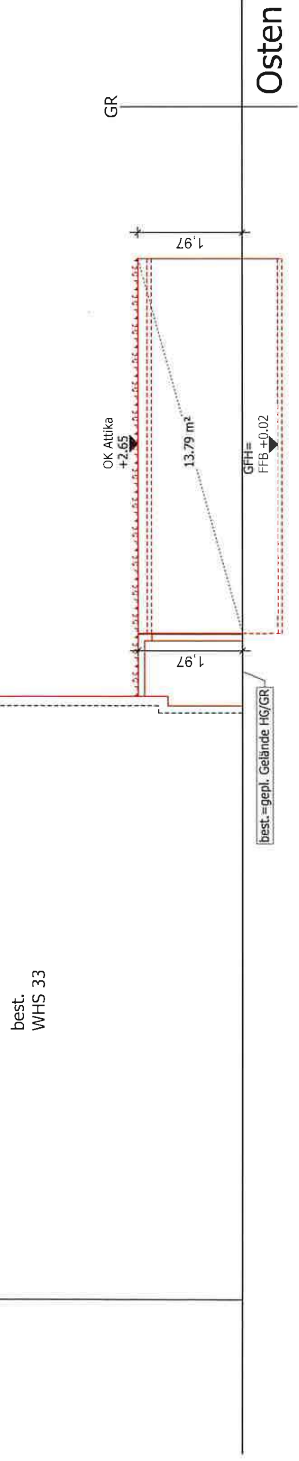
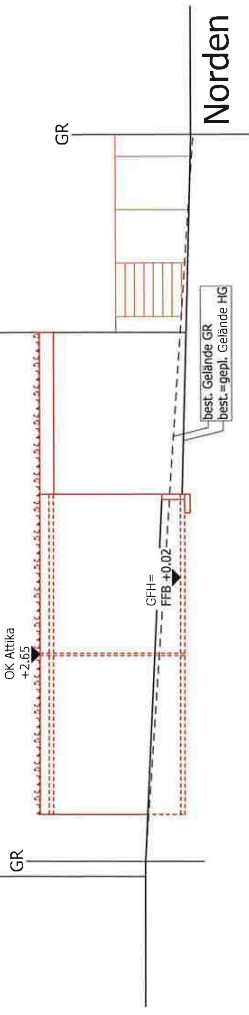


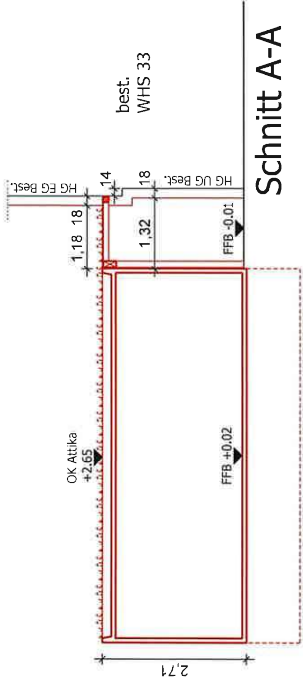

Burgstraße 33, 75635 Rudersberg	Projekt:	Neubau Doppelgarage
Burgstraße 33, 75635 Rudersberg	Bauzeit:	Schnitt + Ansichten
Datum: 19.04.2023	Plan-Nr.: 02	Maßstab: 1:100
	1. Änder.	2. Änder.