
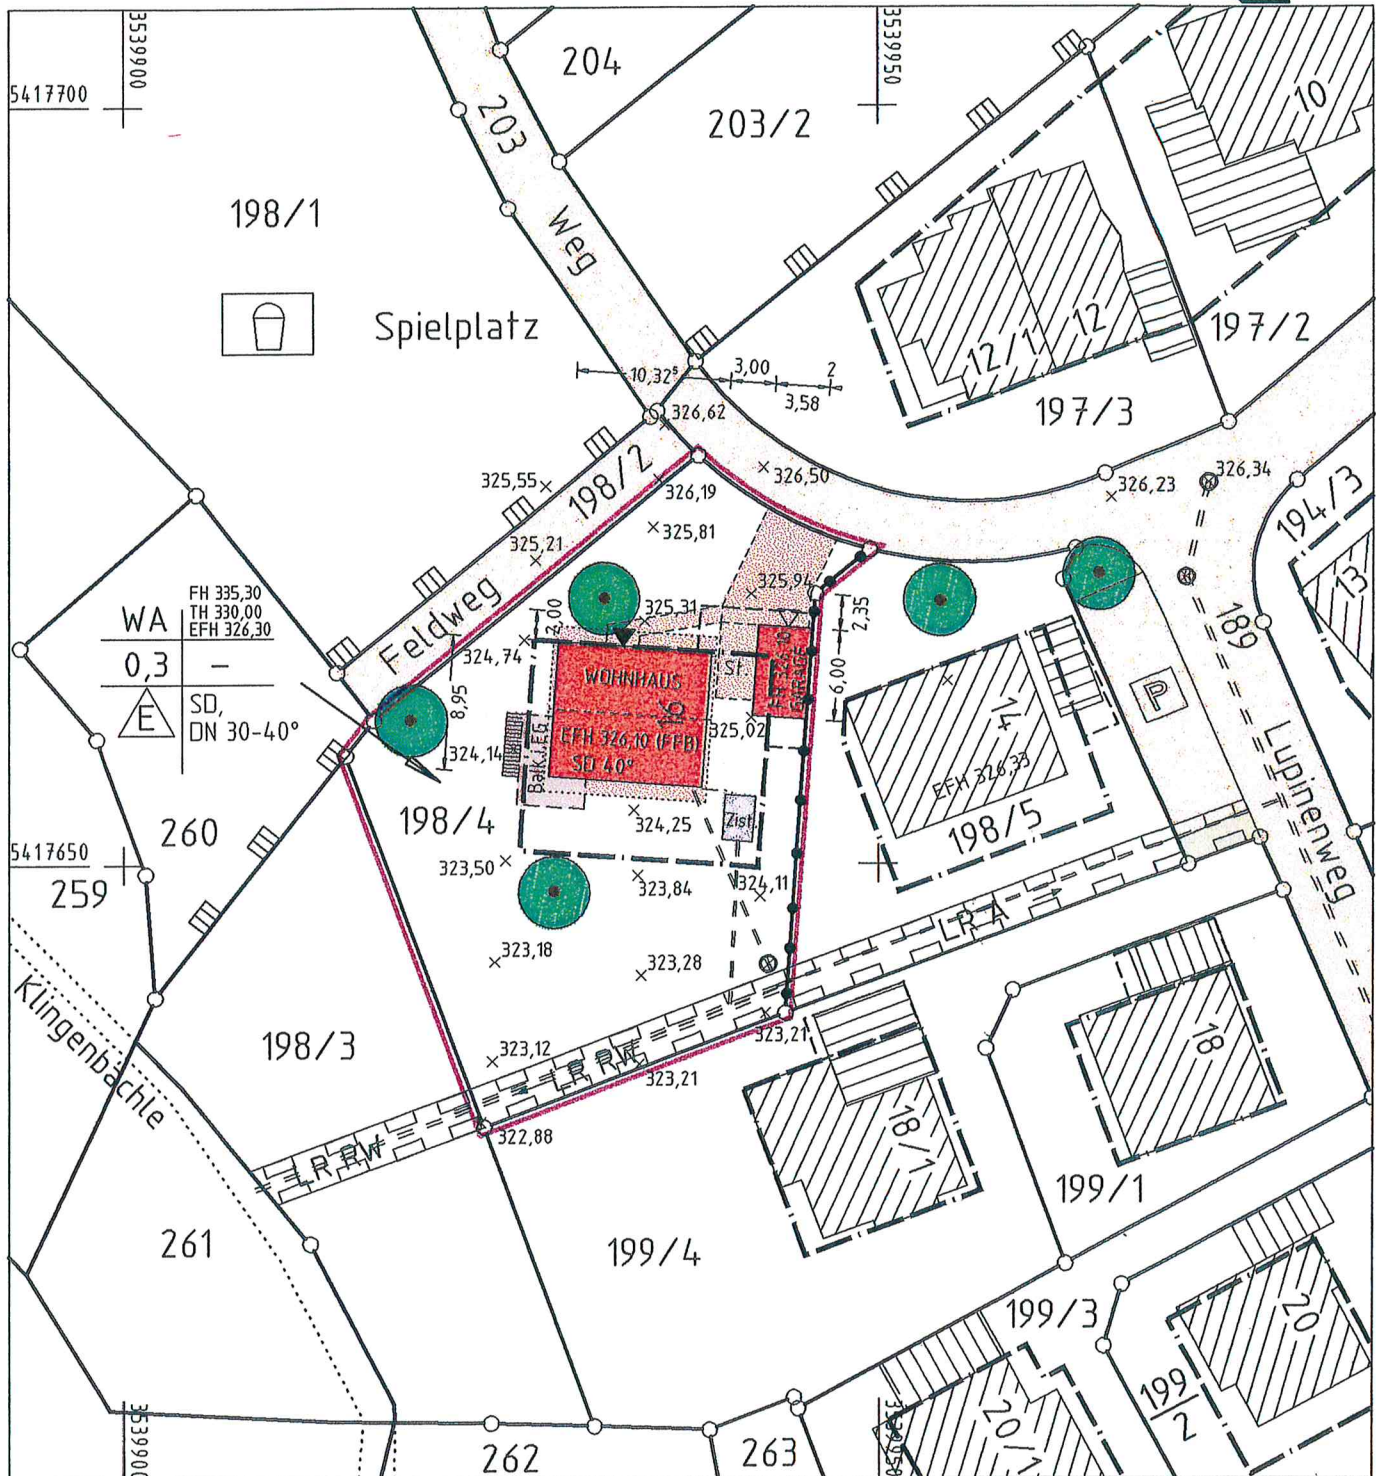



zeichnerischer Teil zum
Bauantrag (§ 4 LBOVVO)


Gemarkung: Rudersberg Flur 4 (Oberndorf)

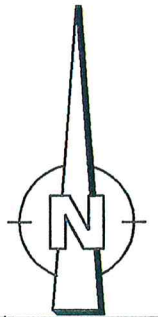


Auszug aus dem Liegenschaftskataster und
Einzeichnungen nach § 4 Abs. 2 - 4 LBOVVO

TH max. 3,70 m (330,20 ü.NN)
FH max. 9,00 m (335,30 ü.NN))
BZP = EFH (326,50 ü.NN)

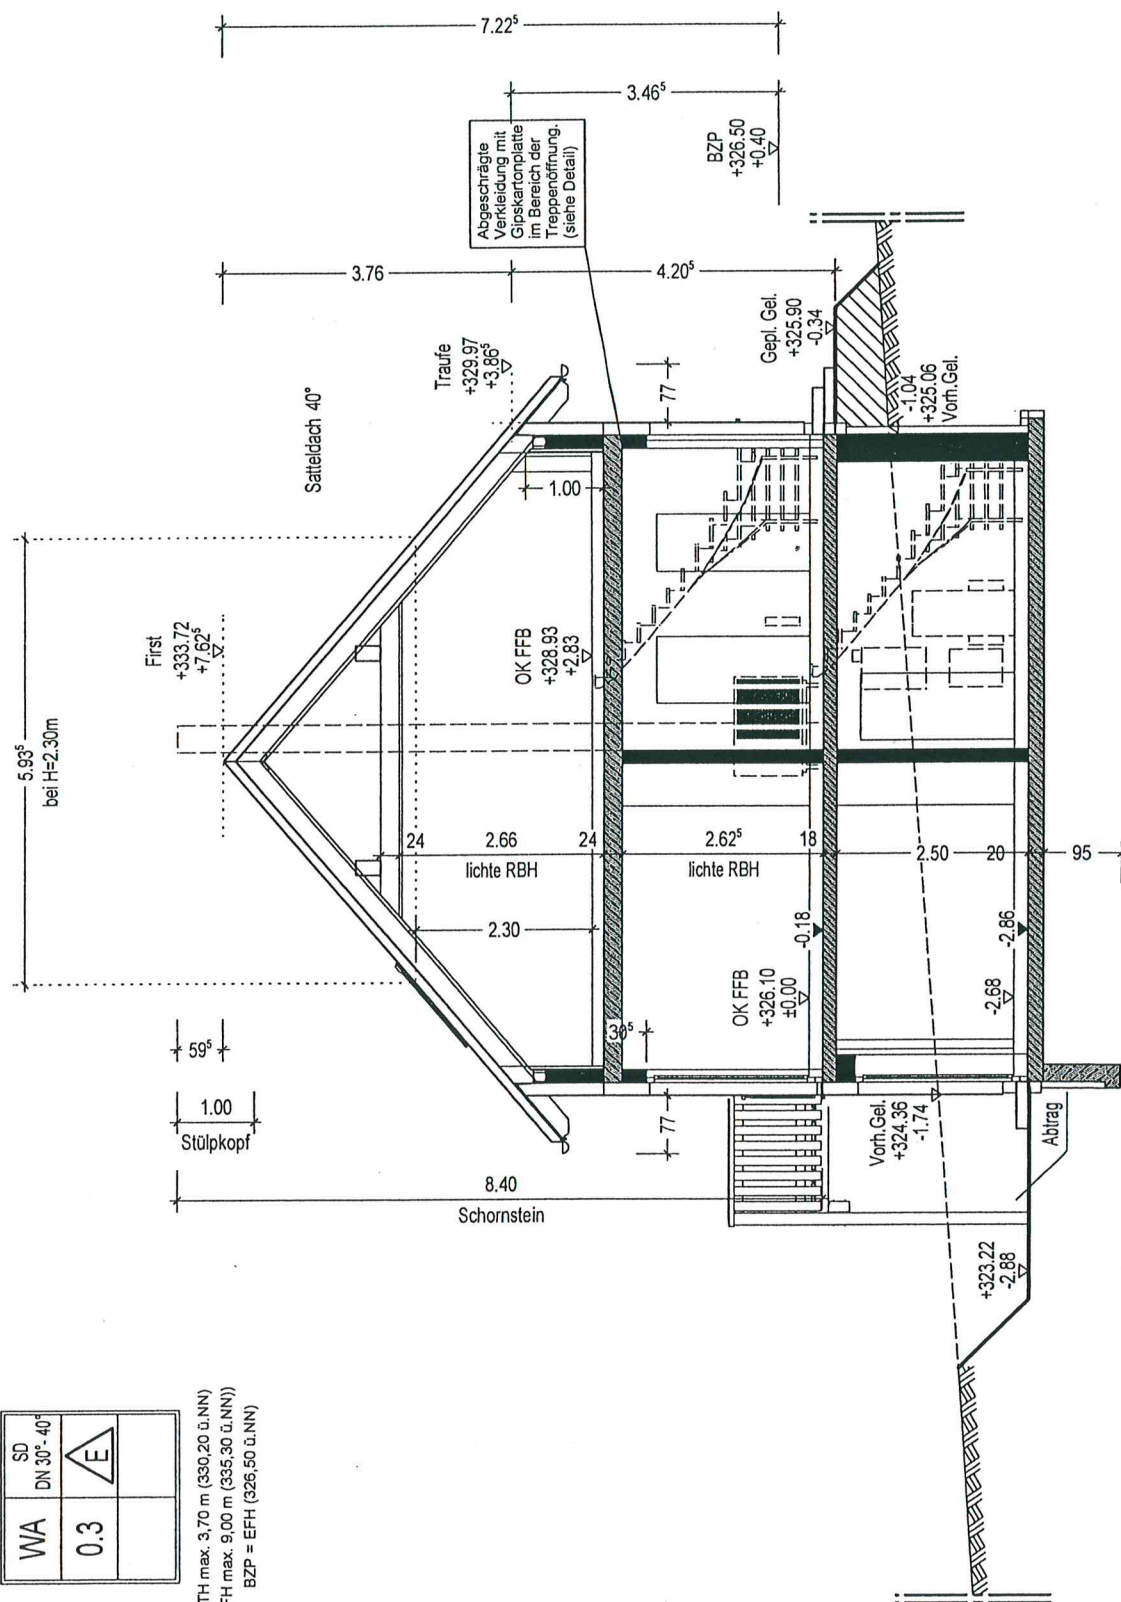


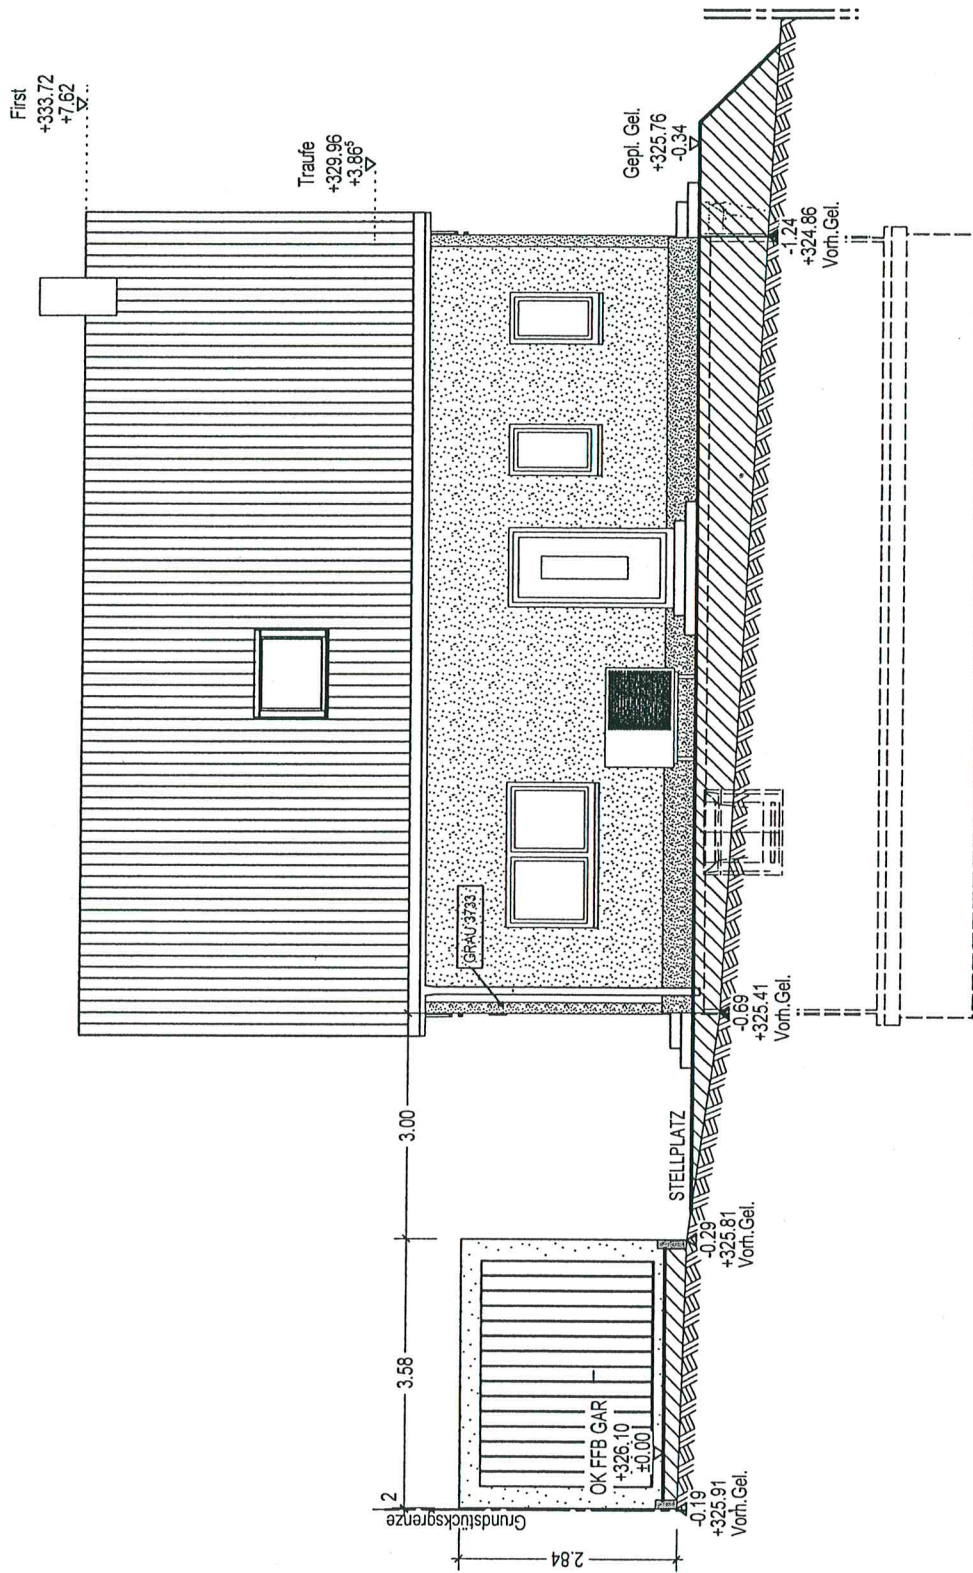


STUFEN ZU AUSSENANLAGEN = EIGENLEISTUNG BAUHERR
ANSICHT NORD

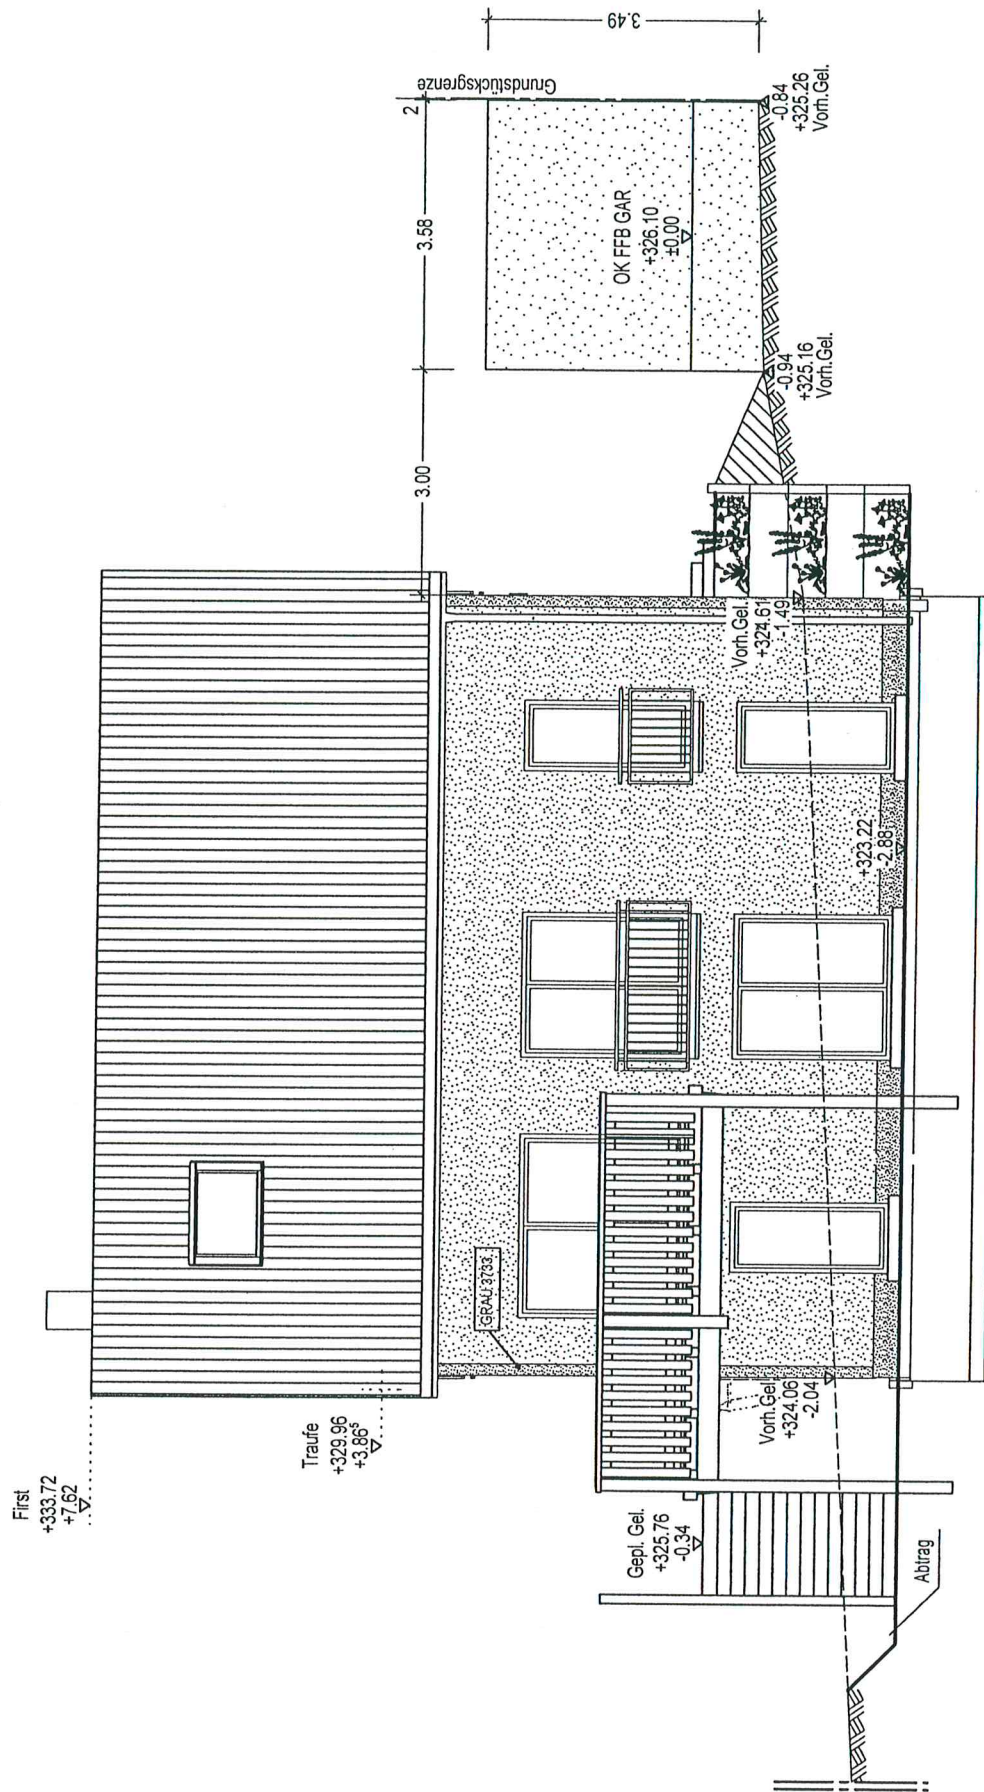

STUFEN ZU AUSSENANLAGEN = EIGENLEISTUNG BAUHERR
ANSICHT SÜD

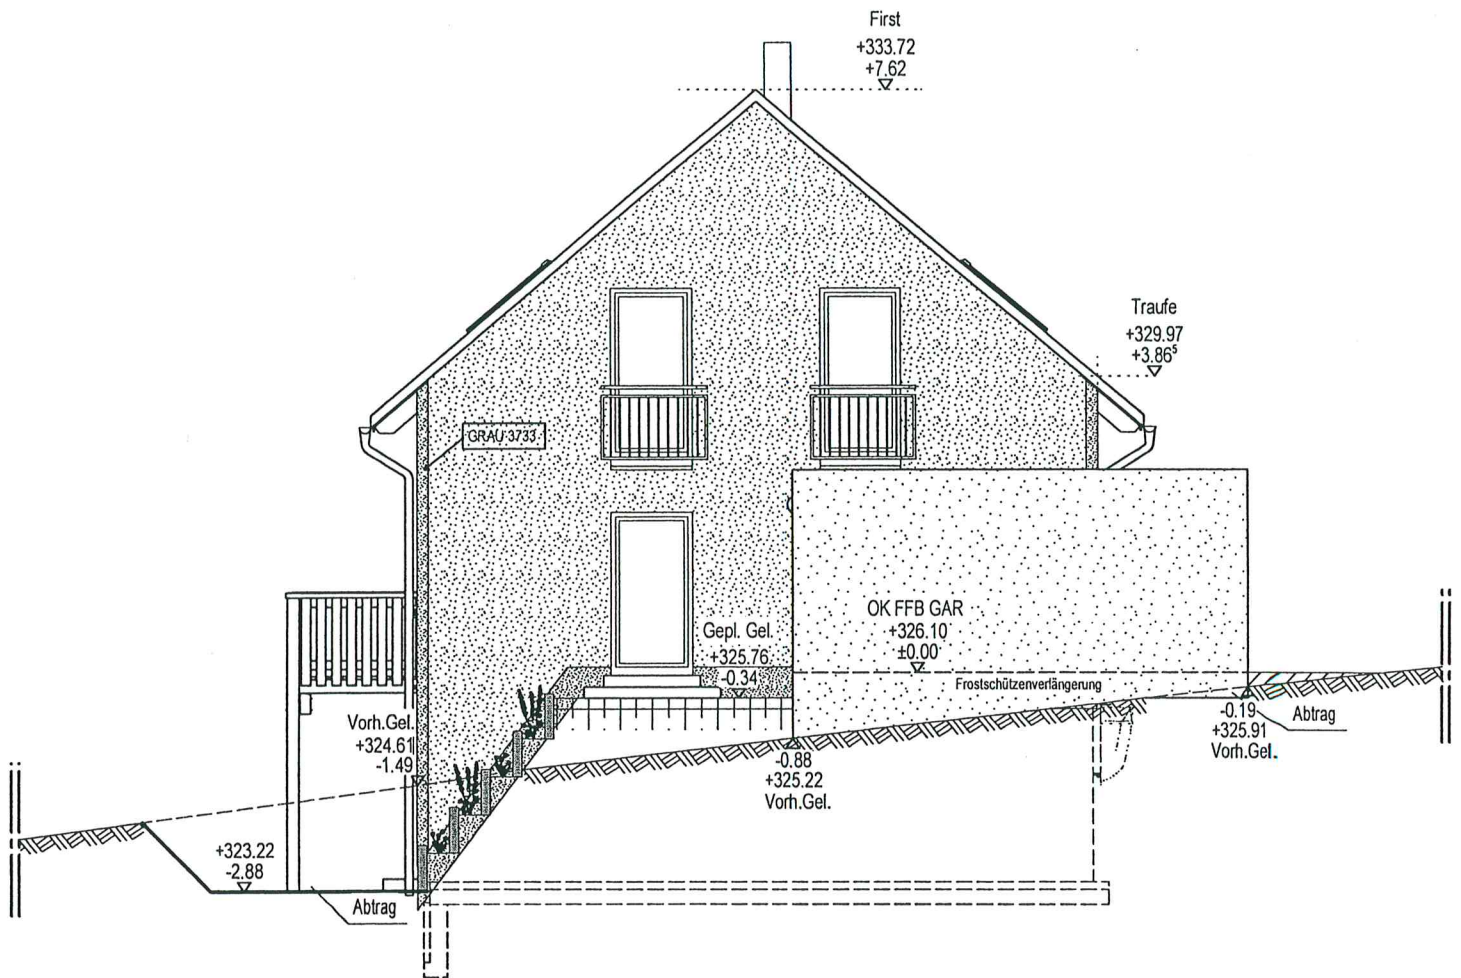

STUFEN ZU AUSSENANLAGEN = EIGENLEISTUNG BAUHERR
ANSICHT OST

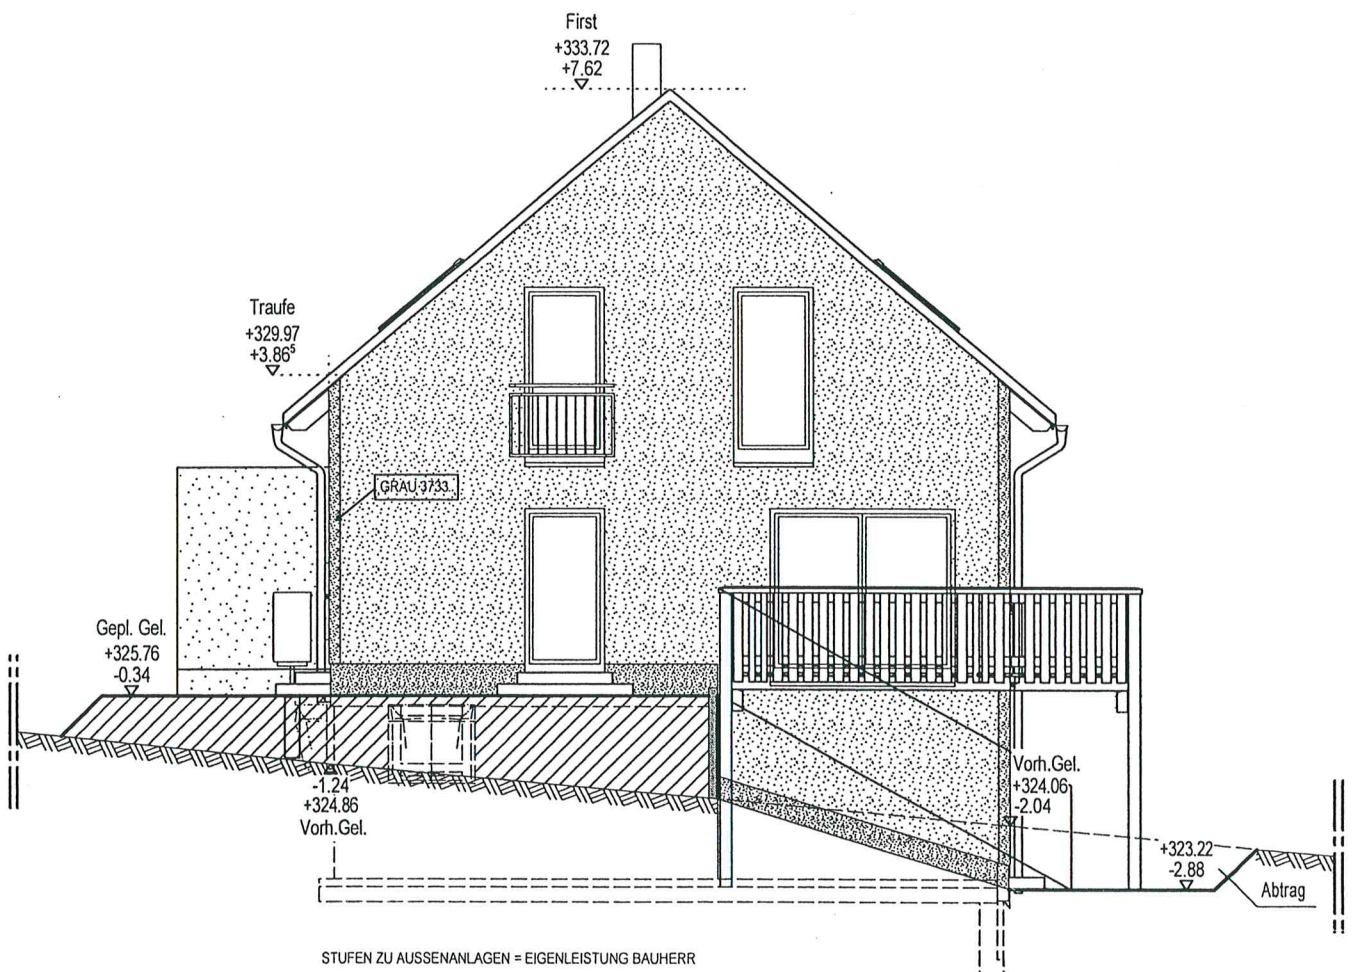

STUFEN ZU AUSSENANLAGEN = EIGENLEISTUNG BAUHERR
ANSICHT WEST