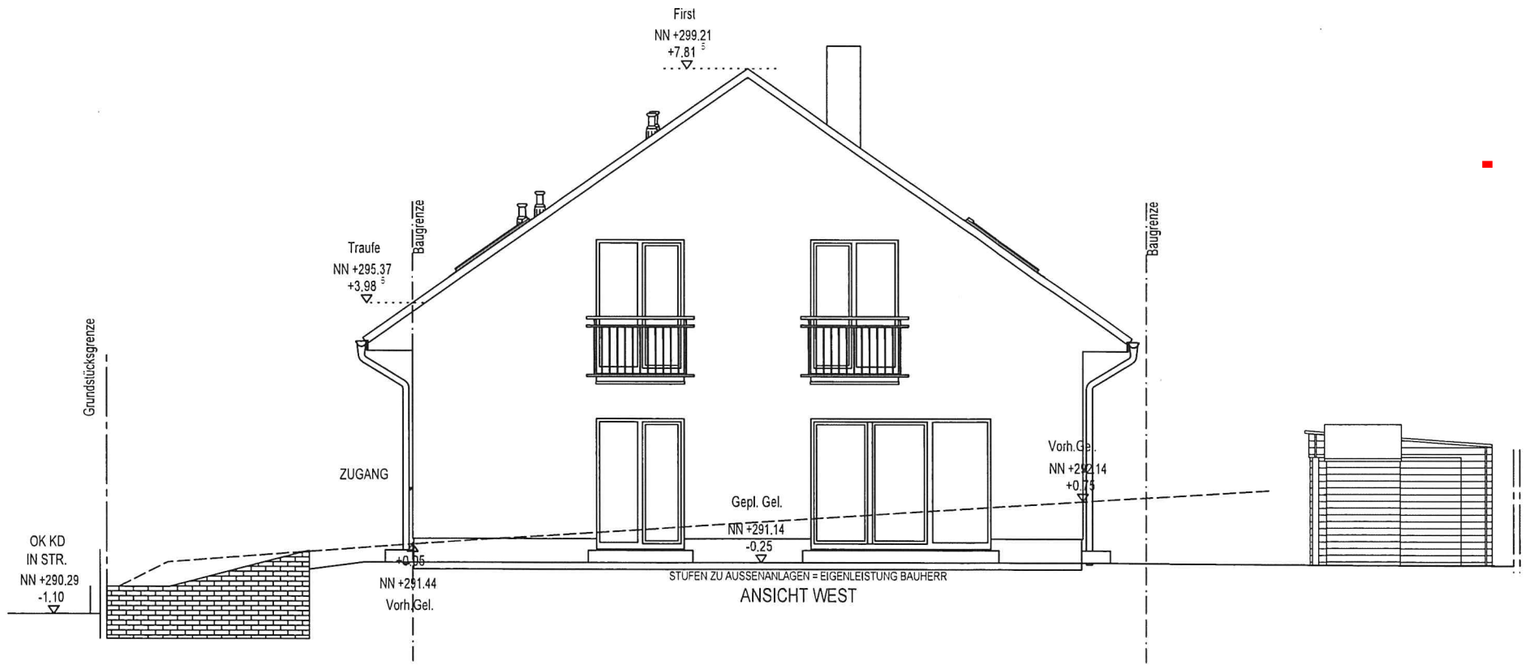

Gebäude/Projekt

Veränderte Stellung der Garage, Erstellung von 2 Gerätehütten sowie Stützmauer

Standort

Jungholzweg 11
73635 Rudersberg
Gemarkung Schlechtbach, Flst. Nrn.: 504/6

Zeichnung	Datum
Ansicht West	05/02/23
Plan.Nr.	Maßstab
AP-05	1 : 100