


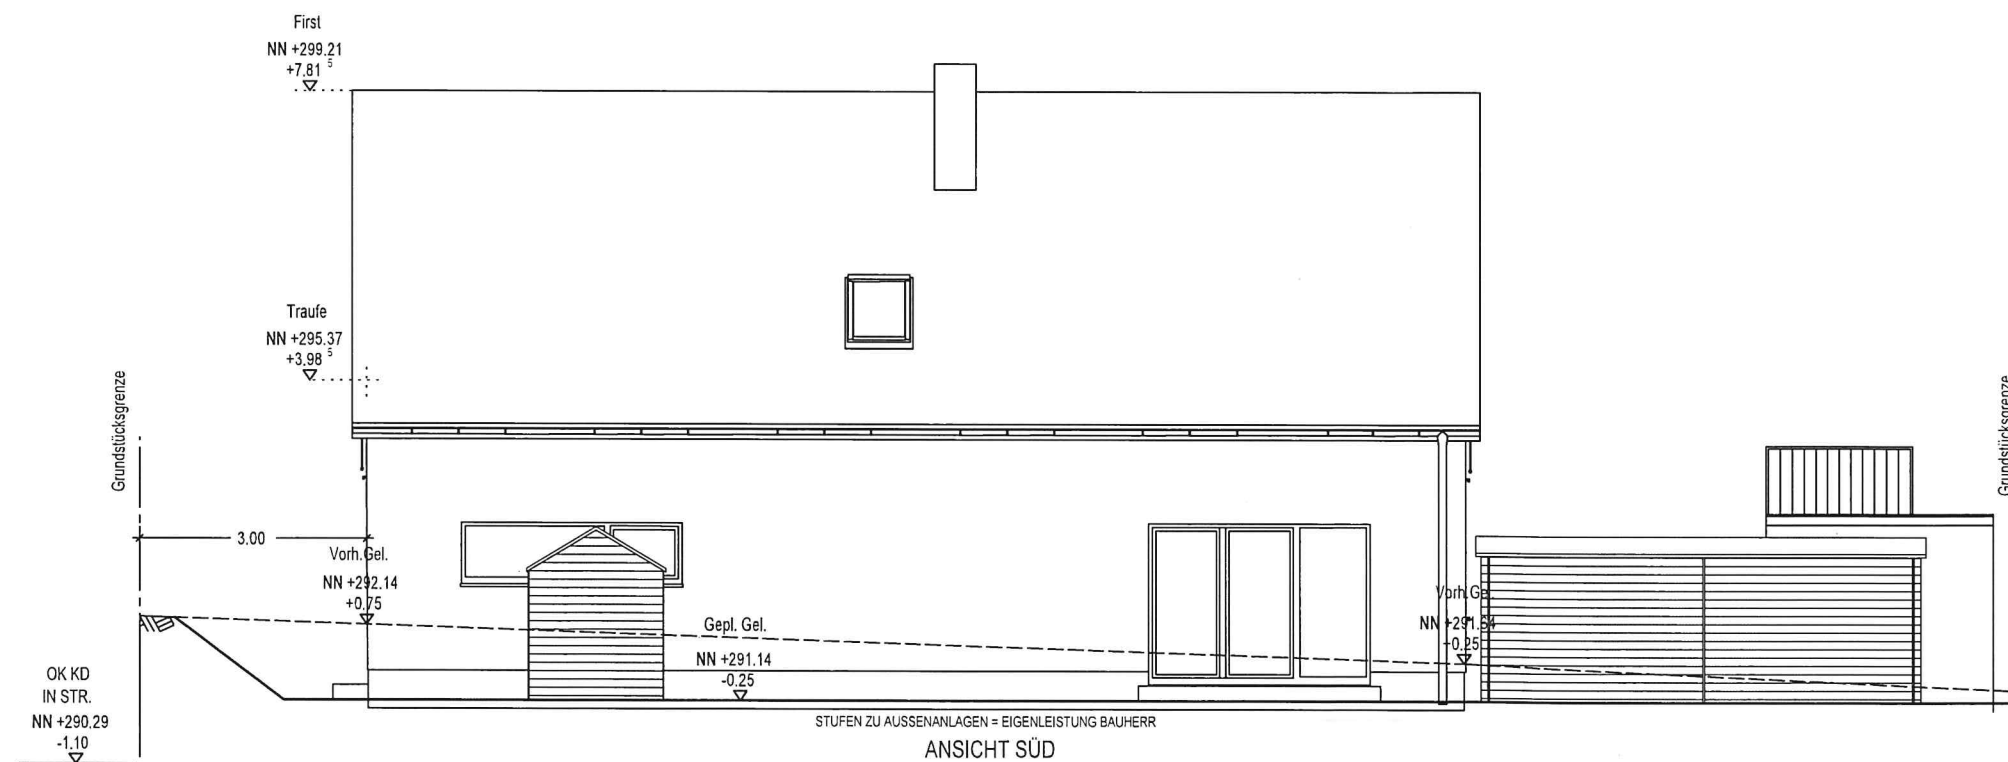

BAUANTRAG

Gebäude/Projekt
**Veränderte Stellung der Garage, Erstellung von 2
Gerätehütten sowie Stützmauer**

Standort
Jungholzweg 11
73635 Rudersberg
Gemarkung Schlechtbach, Flst. Nrn.: 504/6

Zeichnung
Ansicht Süd

Datum
05/02/23

Plan.Nr.
AP-03

Maßstab
1 : 100