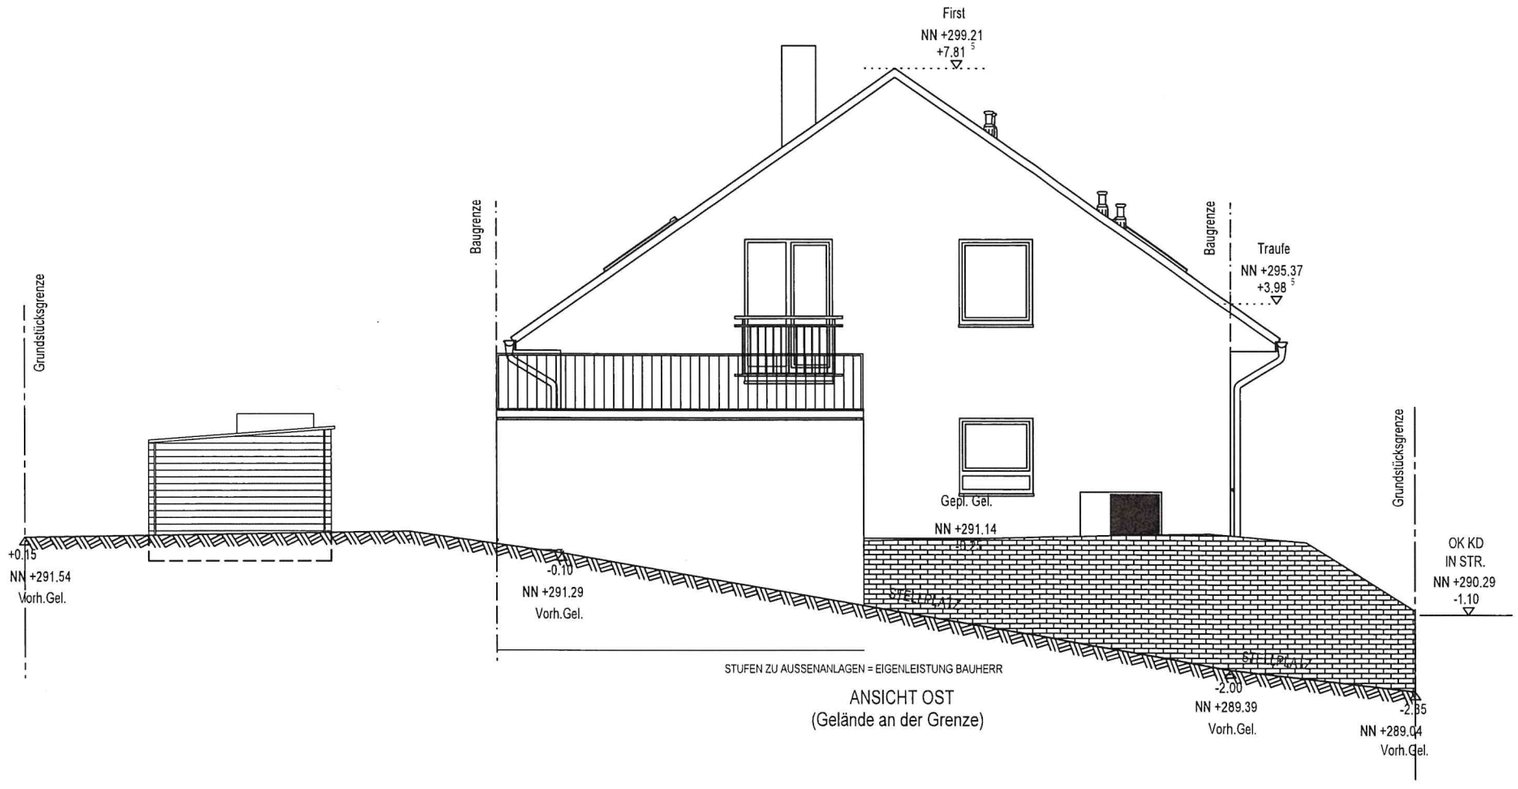

ANSICHT OST
(Gelände an der Grenze)

BAUANTRAG

Gebäude/Projekt
Veränderte Stellung der Garage, Erstellung von 2 Gerätehütten sowie Stützmauer

Standort
Jungholzweg 11
73635 Rudersberg
Gemarkung Schlechtbach, Flst. Nrn.: 504/6

Zeichnung
Ansicht Ost

Datum
05/02/23

Plan.Nr.
AP-04

Maßstab
1 : 100