



GELÄNDESCHNITT A-A M.: 1:50

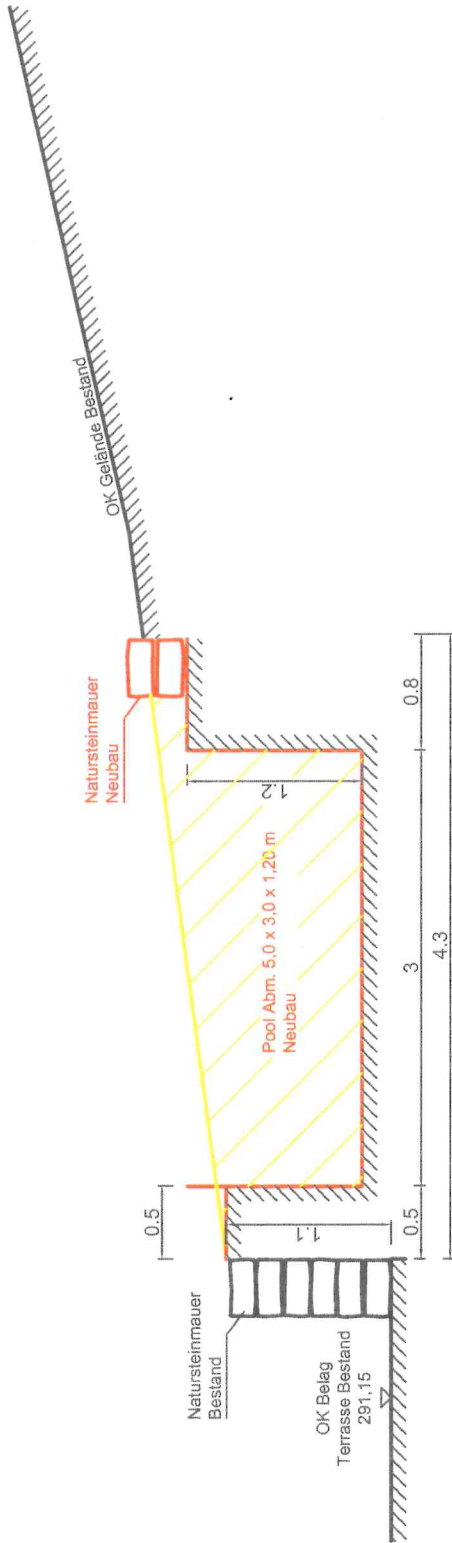

GRUNDRISS M.: 1:200

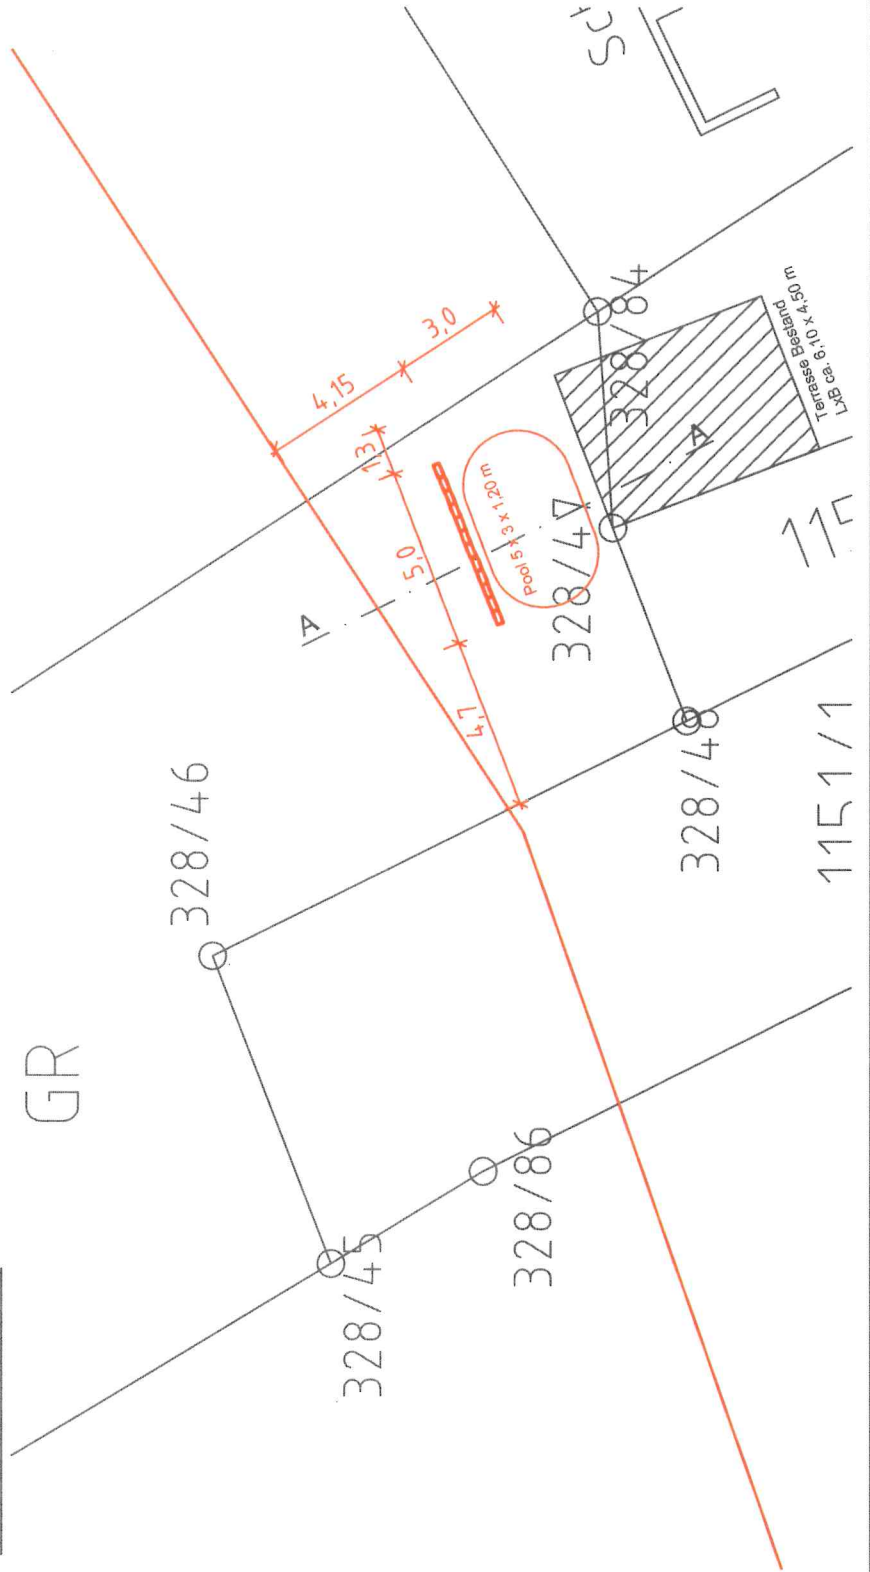

Bauvorhaben:

Errichtung Pool mit Liegefläche

Baugrundstück:

Flst. Nr. 1151/3

Hellesweg 19

73635 Schlechtbach