


Bestand
Neu
Abbruch

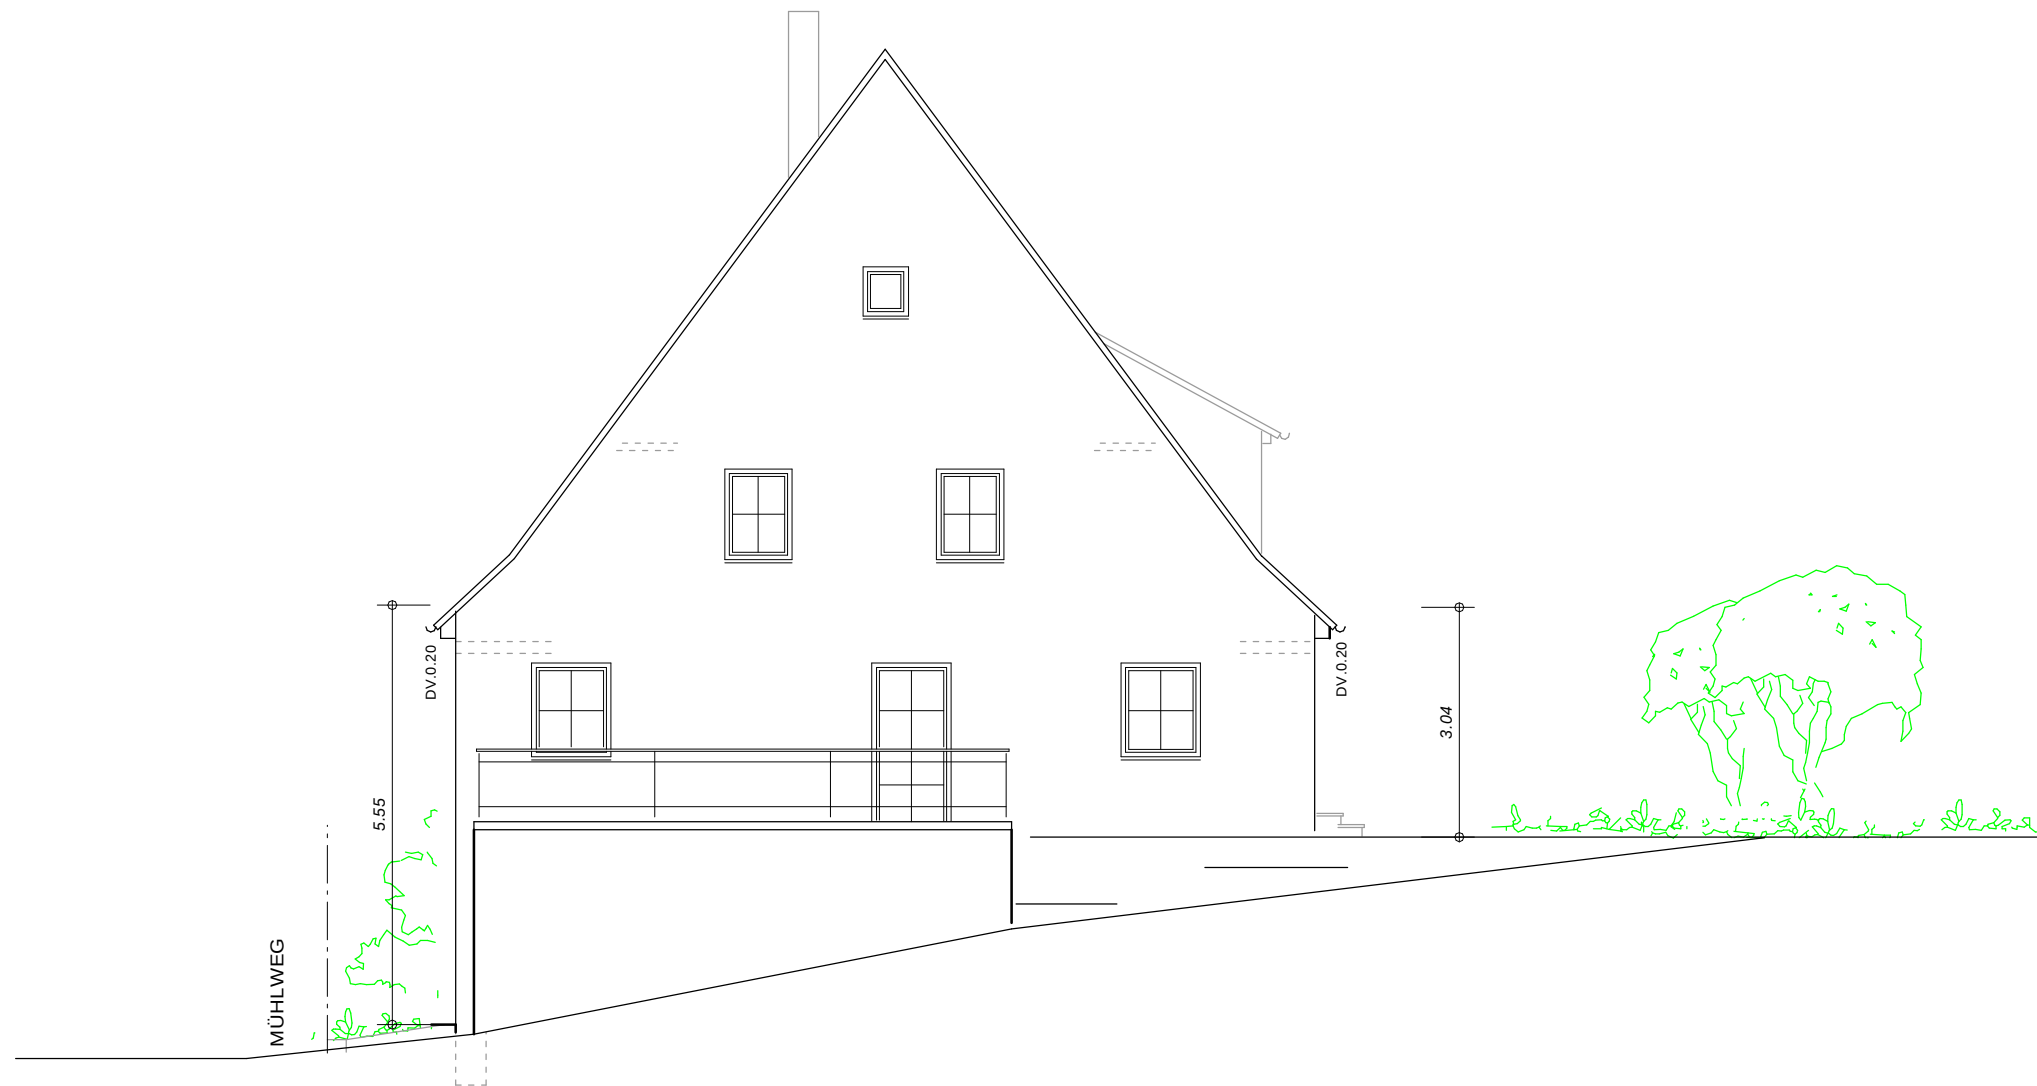

BAUGRUNDSTÜCK

GEMEINDE RUDERSBERG
GEMARKUNG SCHLECHTBACH
MÜHLWEG 12
FLST. NR. 22/1, 22/2, 24/1, 24/4, 24/5

BAUVORHABEN

UMBAU UND SANIERUNG
BEST. 2-FAM.WOHNHAUS IN
EINFAMILIENWOHNHAUS
EINBAU CARPORT IN best. SCHUPPEN

GEFERTIGT: 03.04.2023

ANSICHT SÜD

PLAN NR. 9
M 1:100