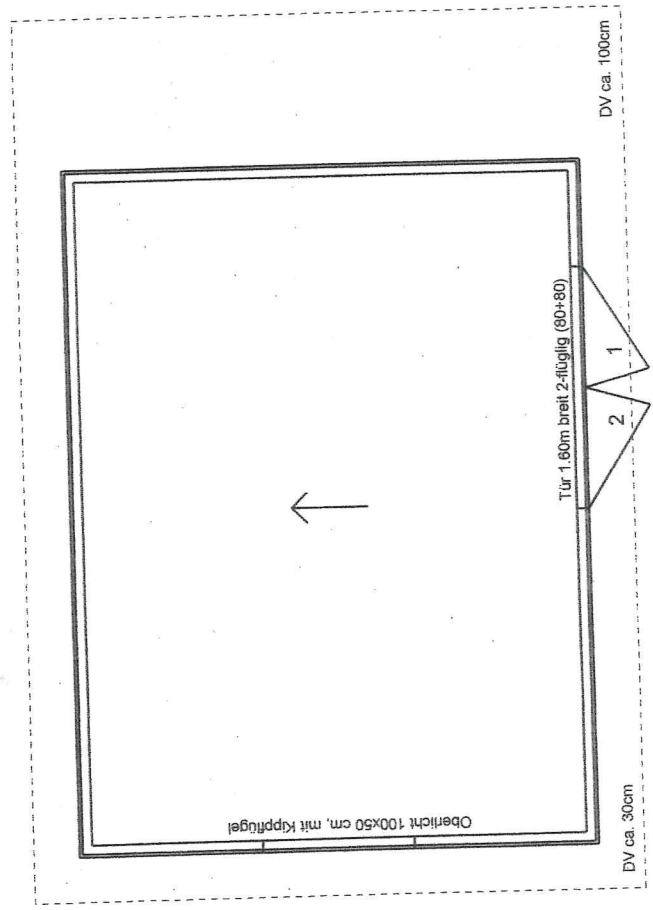
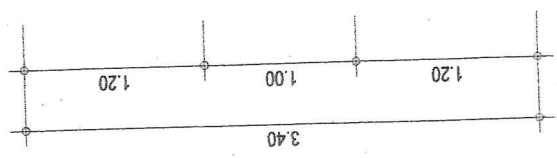
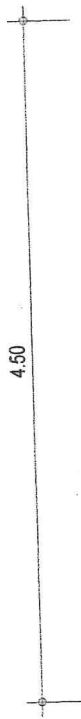


Dachneigung 5°
 Dachvorsprung ca. 30cm bzw. 100cm
 Dacheindeckung mit Alu-Trapezblech (dunkelgrau)
 1x Außenanstrich Farbton silbergrau
 Glasausschnitte in Türen 50x50cm waagrecht
 Zufuhr + Montage

Maßstab 1:50

Blattnummer: 1

Diese Zeichnung darf weder vervielfältigt, noch an Dritte weitergegeben werden.