


WESTSEITE 1:100

In grüner Farbe gestrichen/ergänzt
Wahlungen, den 04.09.2023.....
Landratsamt Rems-Murr-Kreis
Baurechtsbehörde

WA

lebende Einfriedung
max. 1,20 m Höhe.

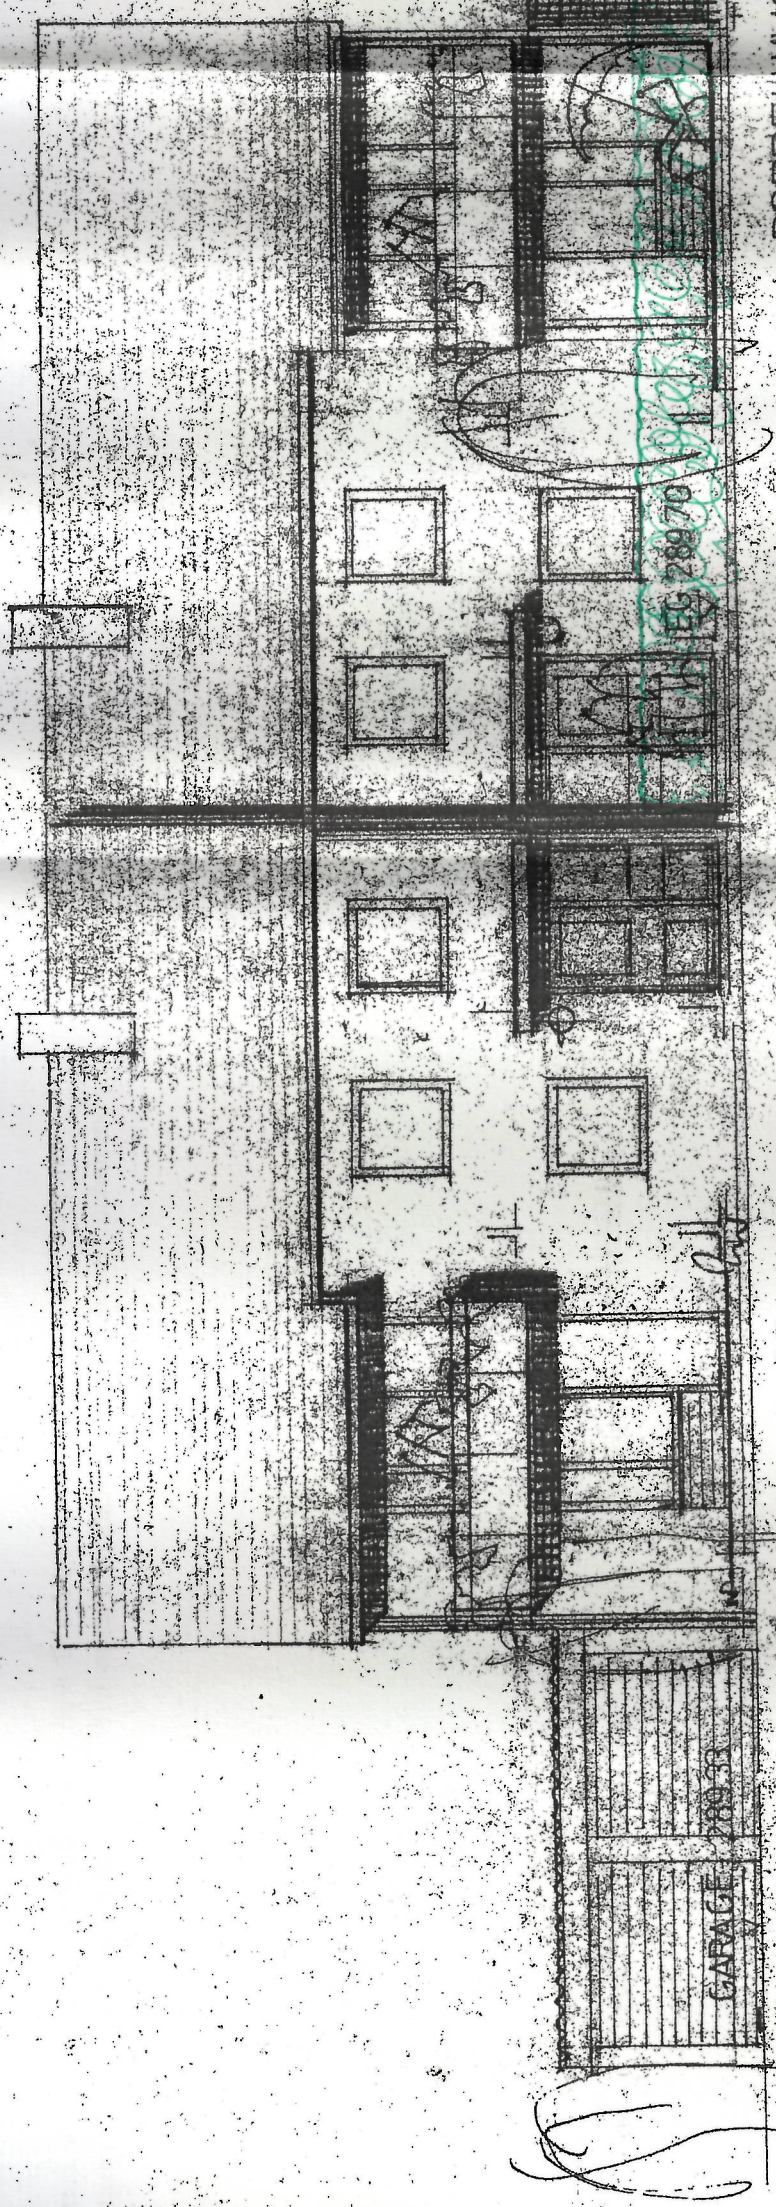

DOPPELWHS „HIRTHRUDERSBERG“
MORIKESTR.
FELLBACH 7210 76
BAUHERR:

ARCH.: *Richard Rebstock*
Richard Rebstock
Freier Architekt
7012 Fellbach
Breslauerstr. 41
Tel. 511222

Hans Hirth

14.08.2023

Zuf