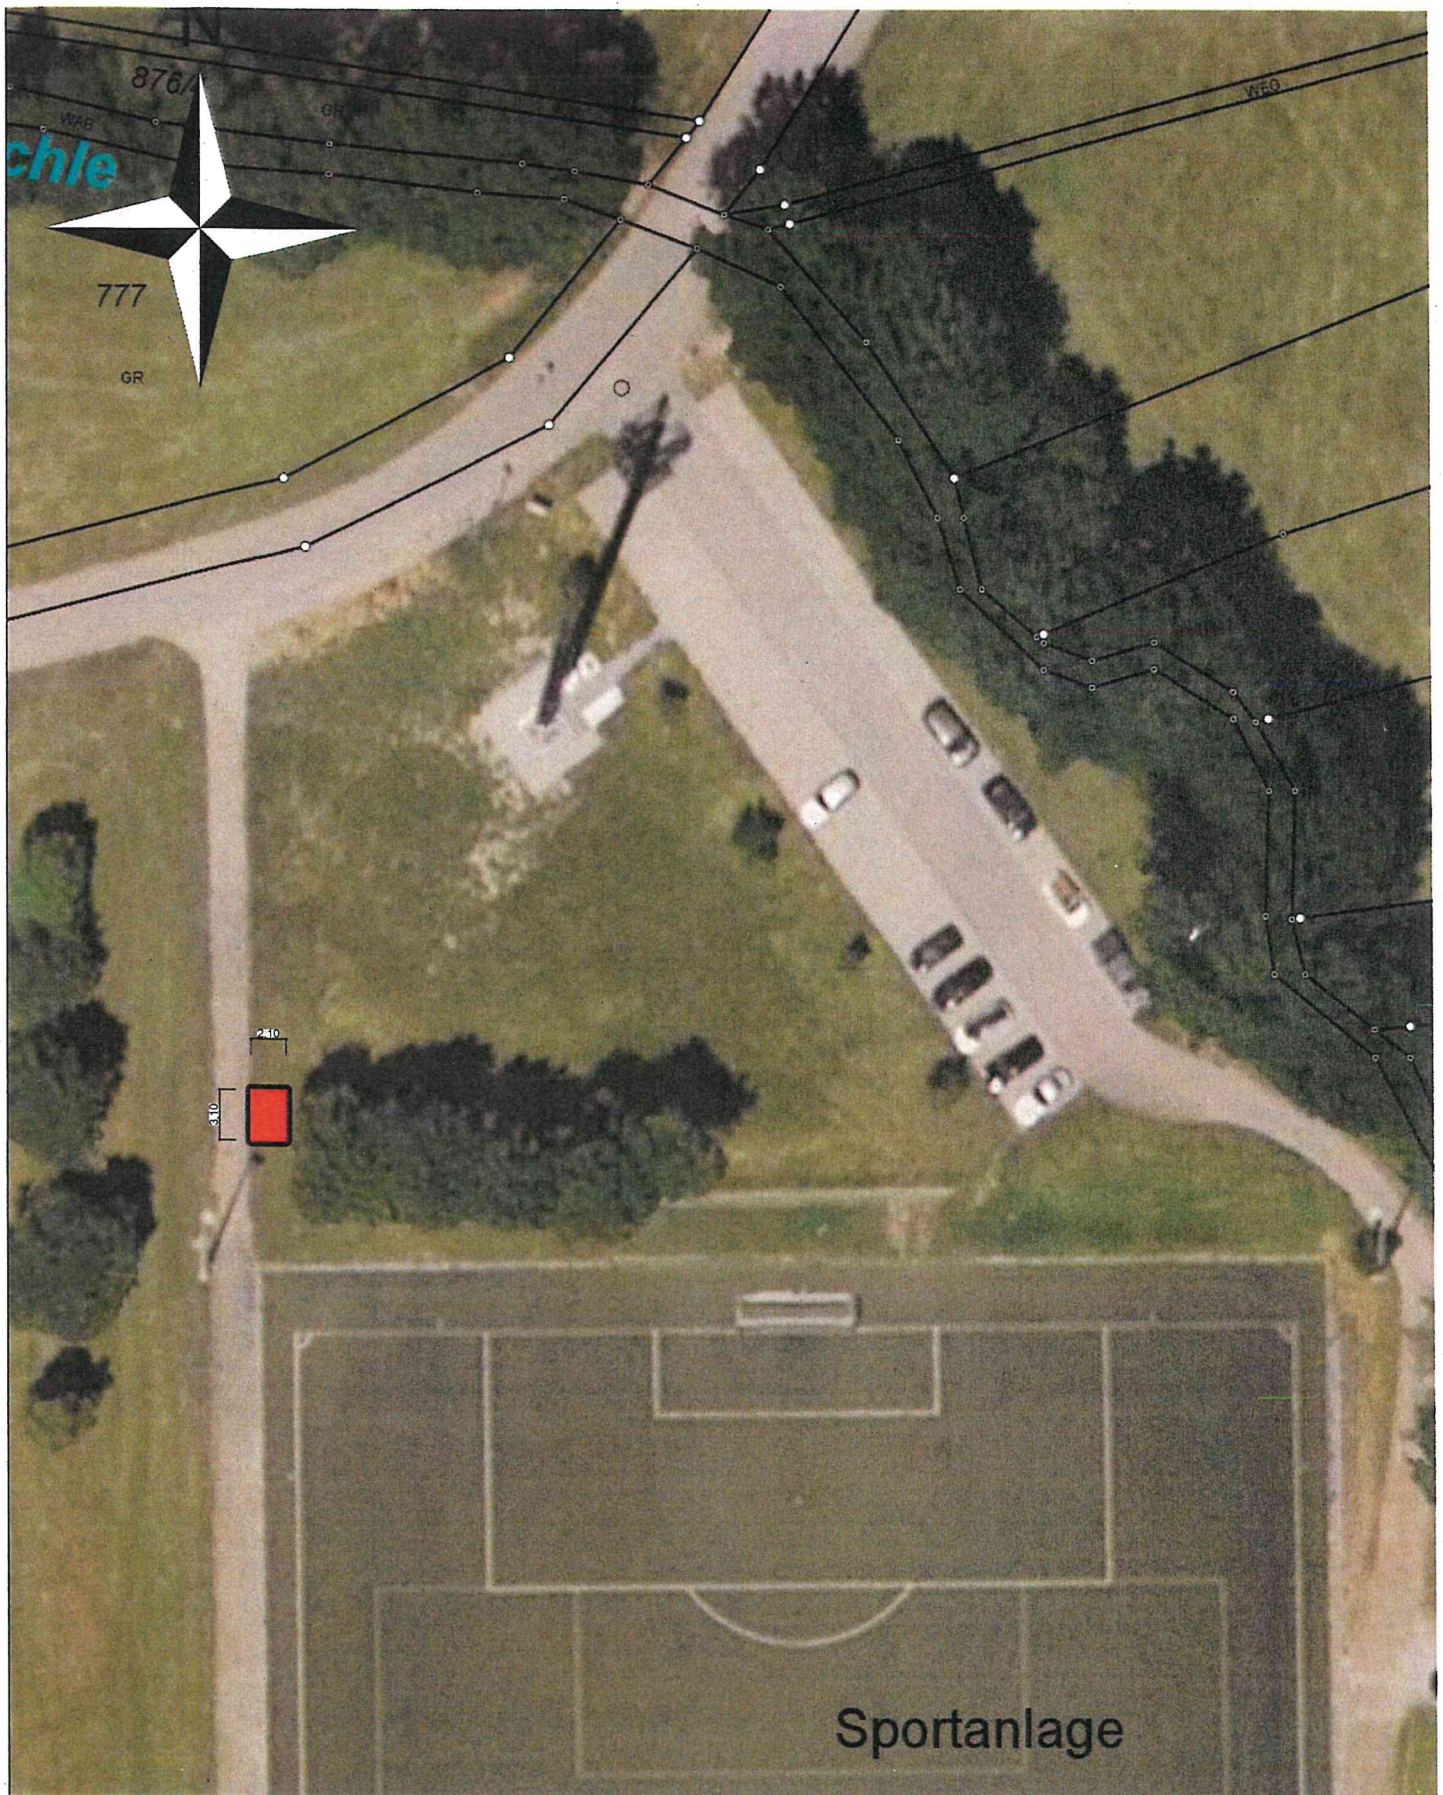

Bauantrag

Gemeinde: Rudersberg

Landkreis: Rems-Murr

Vorhaben: Aufstellung eines Gerätecontainers

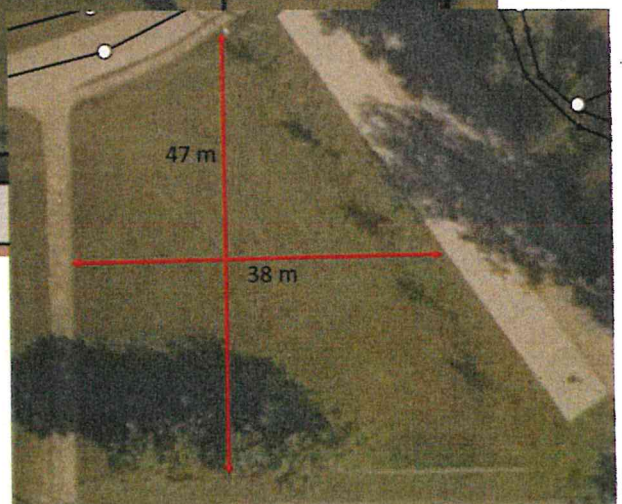
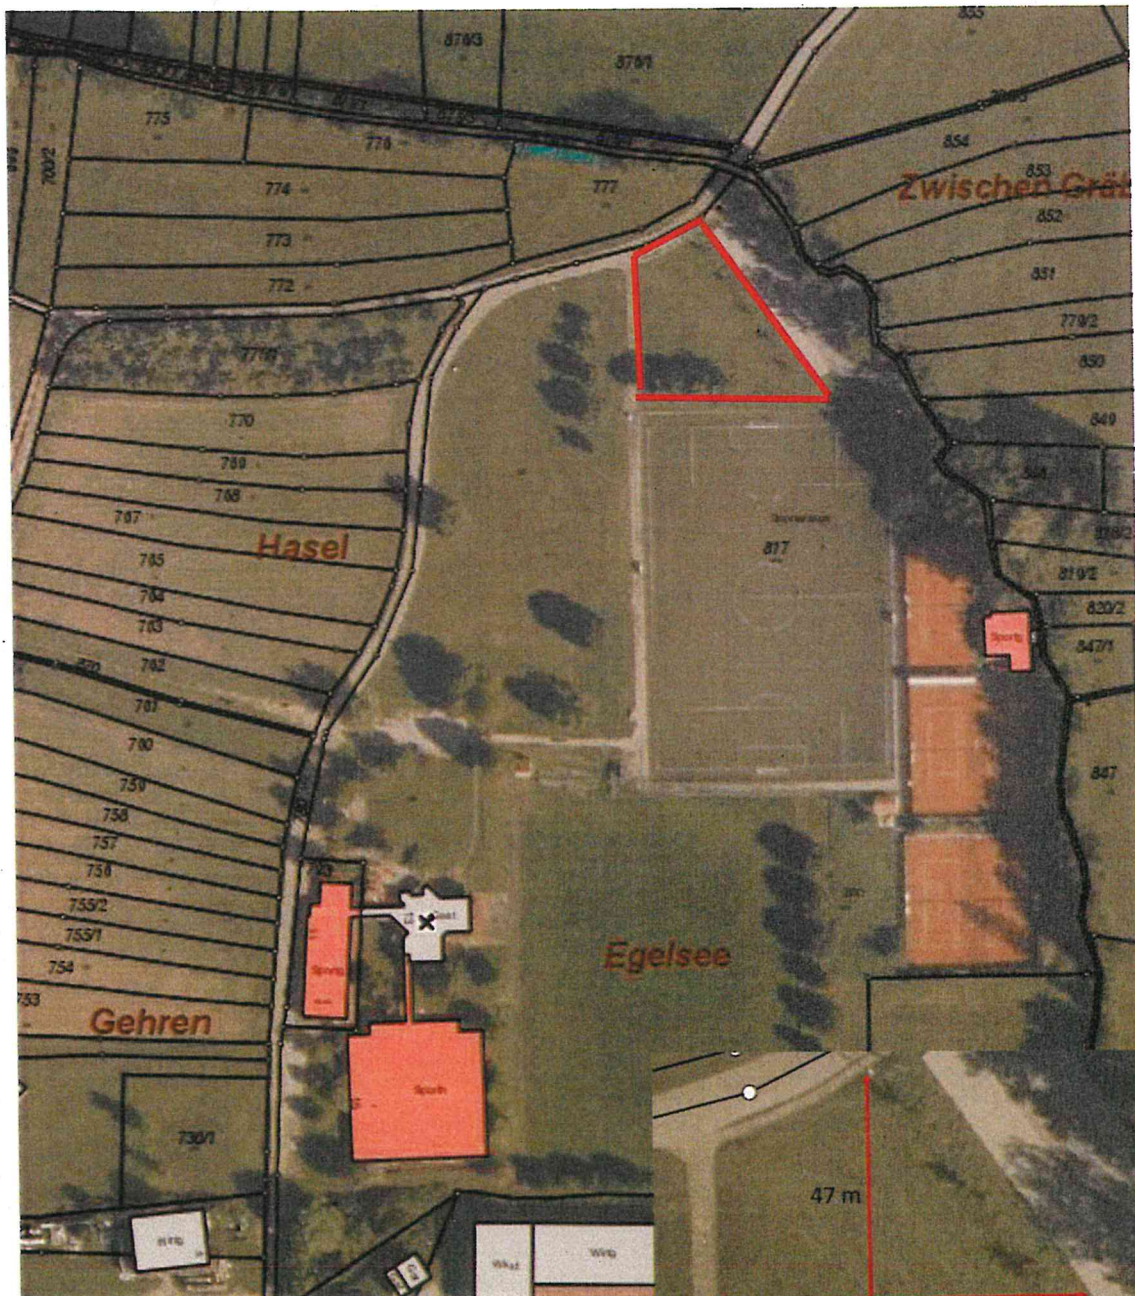
Grundstück: Bikepark Egelsee
Teilfläche von Flst. 817 Gewinn Egelsee,
Gemarkung Schlechtbach



Maßstab: 1:500
Bearbeiter: Rudersberg,
Datum: 17.08.2023

Keine Gewähr für Richtigkeit
und Vollständigkeit der Daten
Keine Weitergabe an Dritte
Überprüfung der Daten ist notwendig

Teilfläche Flst. 817 Bikepark Schlechtbach (rot)



Fläche ca. 1.800 m²

Streckenverlauf Bikepark Egelsee Rudersberg-Schlechtbach



a) Aufstellen eines Gerätecontainers für Werkzeuge, Maschinen und sonstigem Material für die Instandhaltung der Bikeanlage



Vorhabensbeschreibung:

a) Gerätecontainer für Werkzeuge, Maschinen und Material

Auf der Südwestseite der Bikeanlage soll ein Metallcontainer zur Aufbewahrung von Werkzeug und Material mit den Maßen L=3100 x B=2100 x H=2100 mm aufgestellt werden.

Das Werkzeug umfasst neben speziellen Schaufeln und Rechen für die fortwährende Pflege und Instandhaltung des Parcours auch einen Rüttler, mit dem in regelmäßigen Abständen Teile der Fläche, u.a. die Böschungsseiten, wieder verfestigt werden müssen.



