
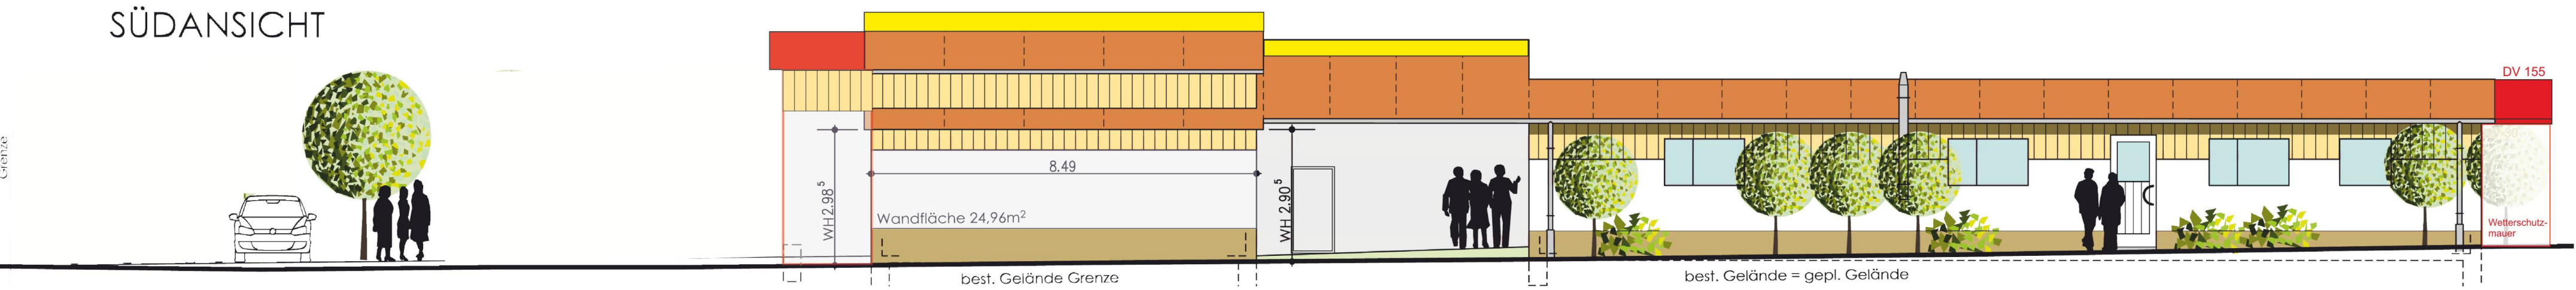


Bauantrag

Bauvorhaben:
Betriebsstätte Forellenhof

Ansicht Nord & Süd
M 1:100

Straße: Schafhof 6
Bauort: 73635 Rudersberg

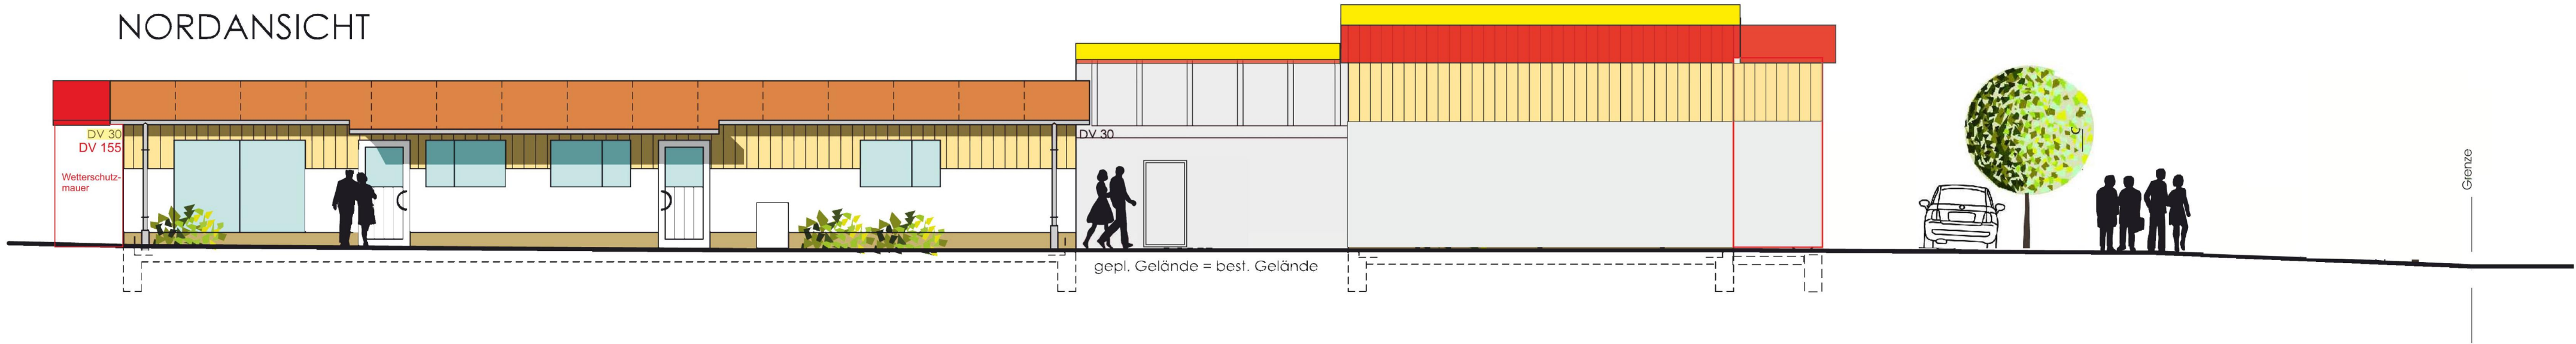

Datum 27.03.2023

