


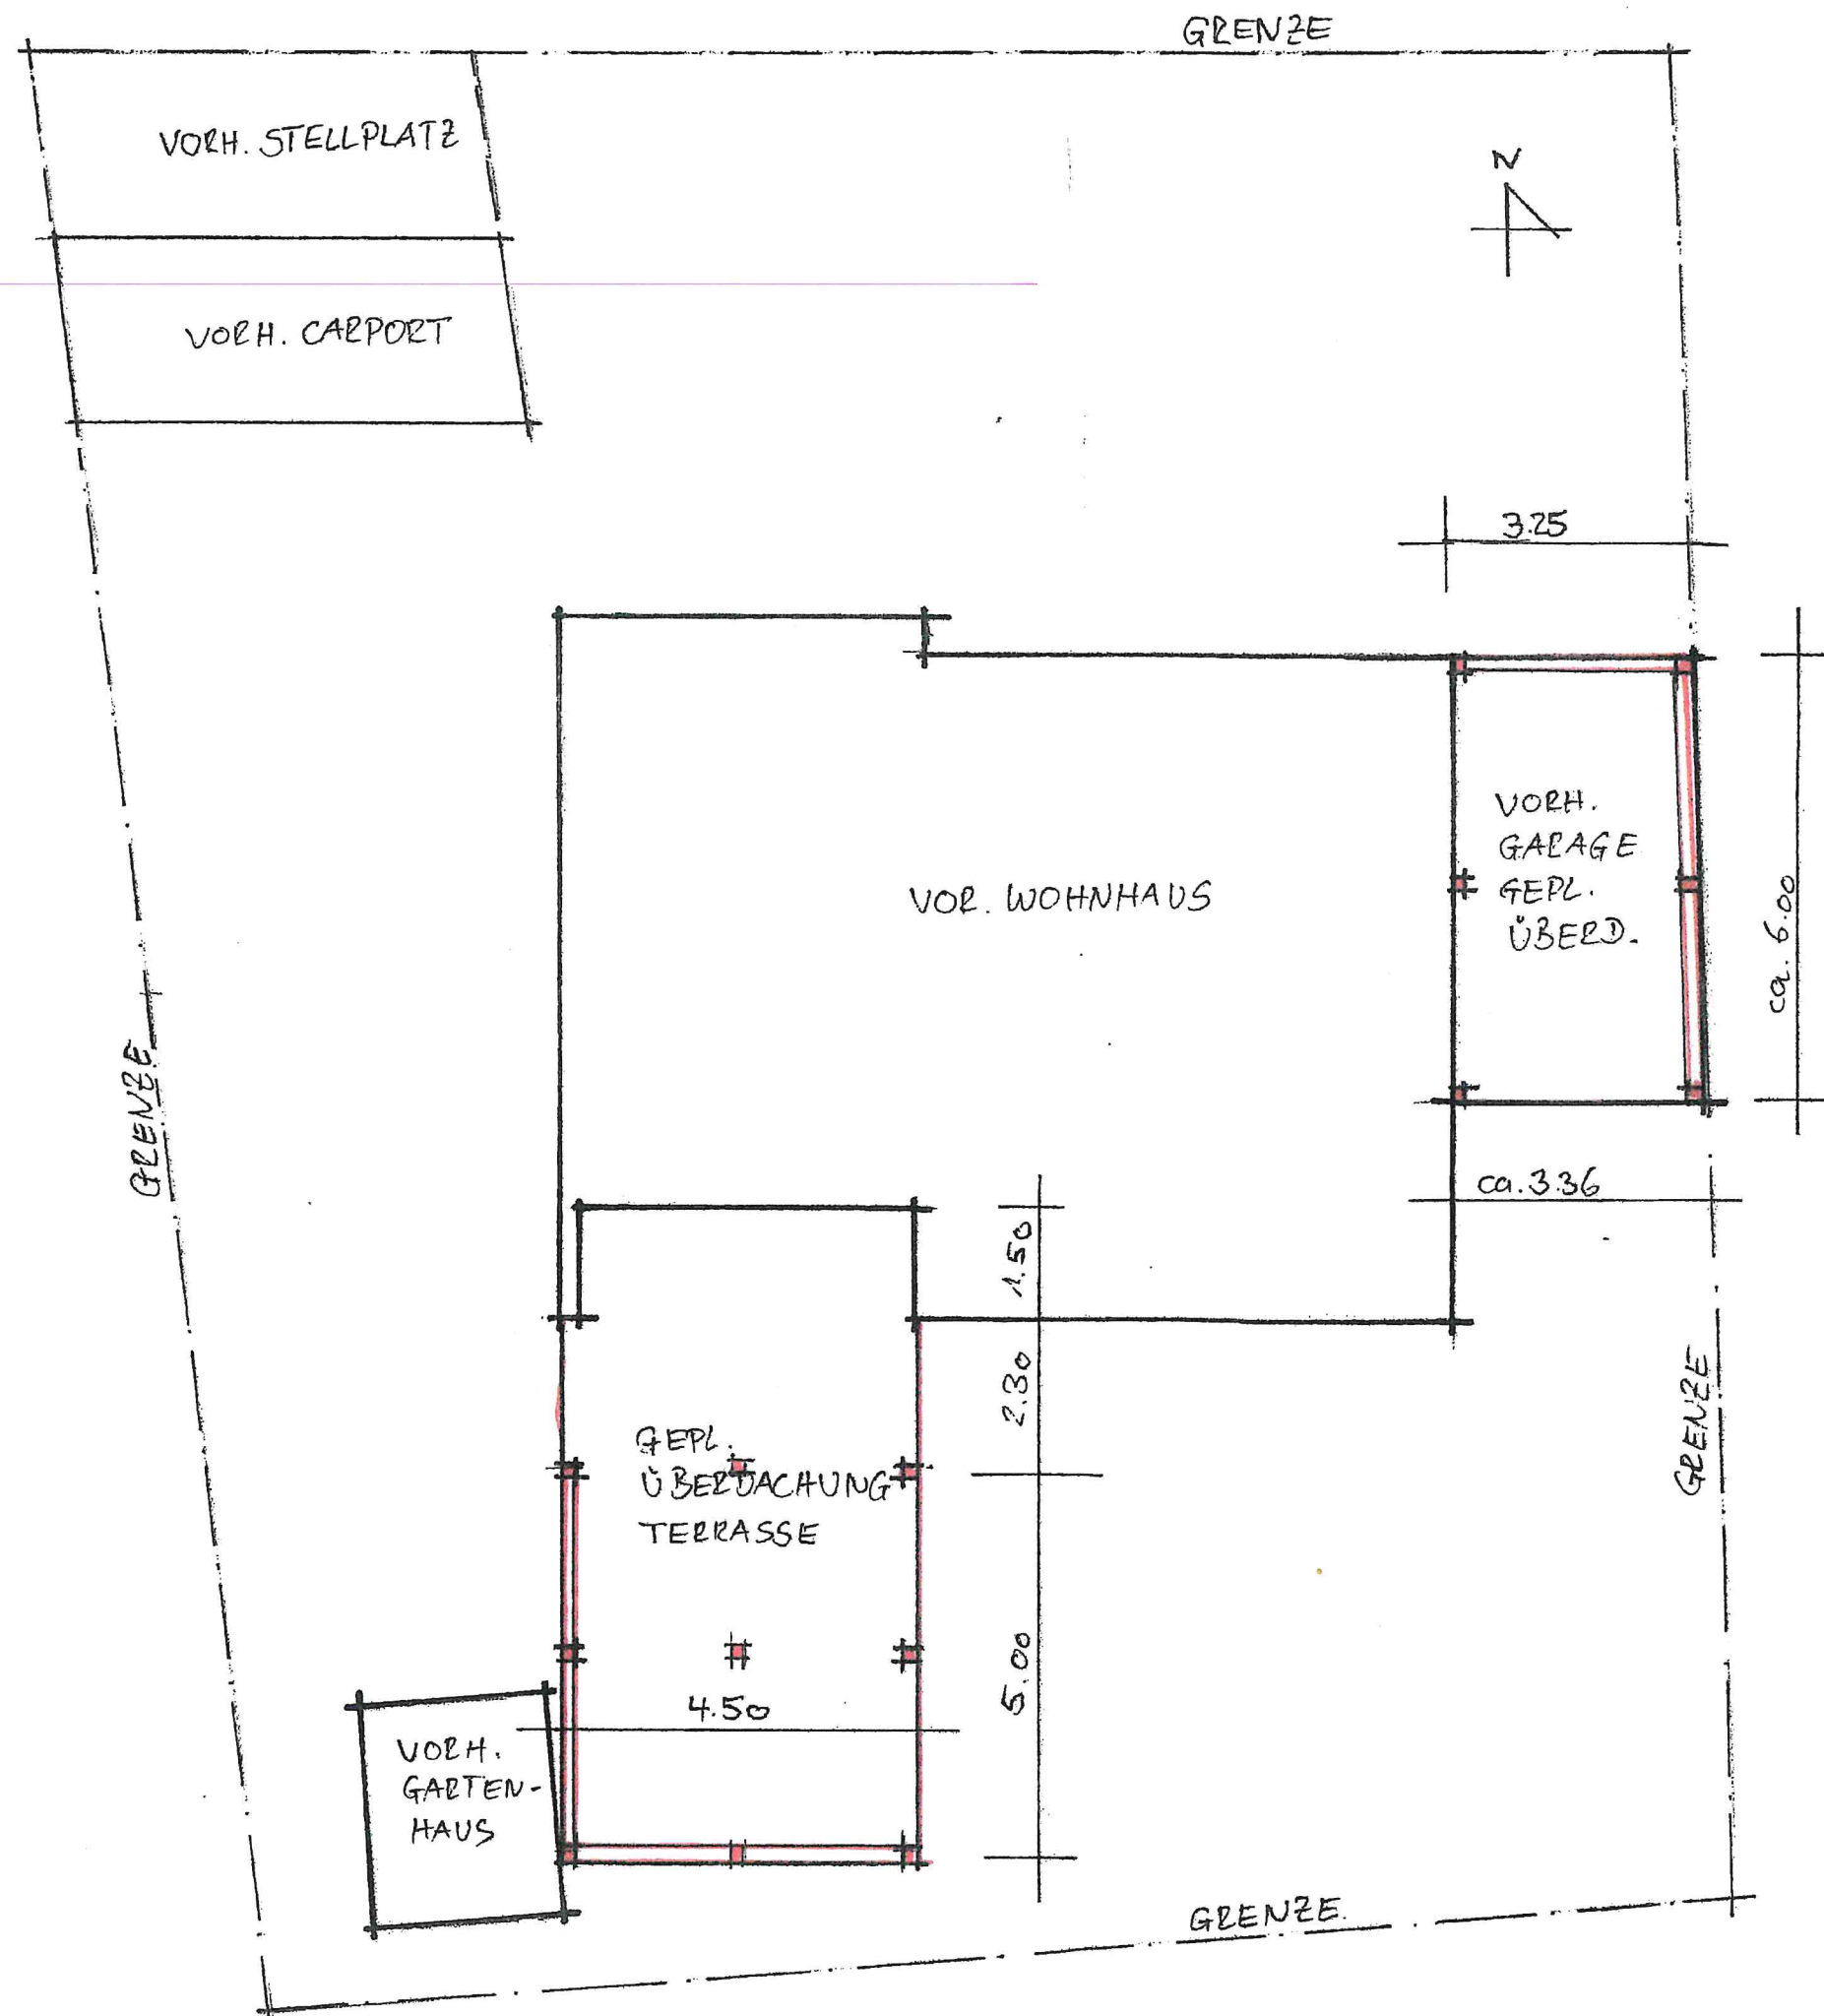

Aufstockung der vorhandenen Garage und Terrassenüberdachung

Gefertigt:
Rudersberg, 13. September 2023

Anerkannt:
Rudersberg, 13. September 2023

Grundriss
M.: 1 : 100