
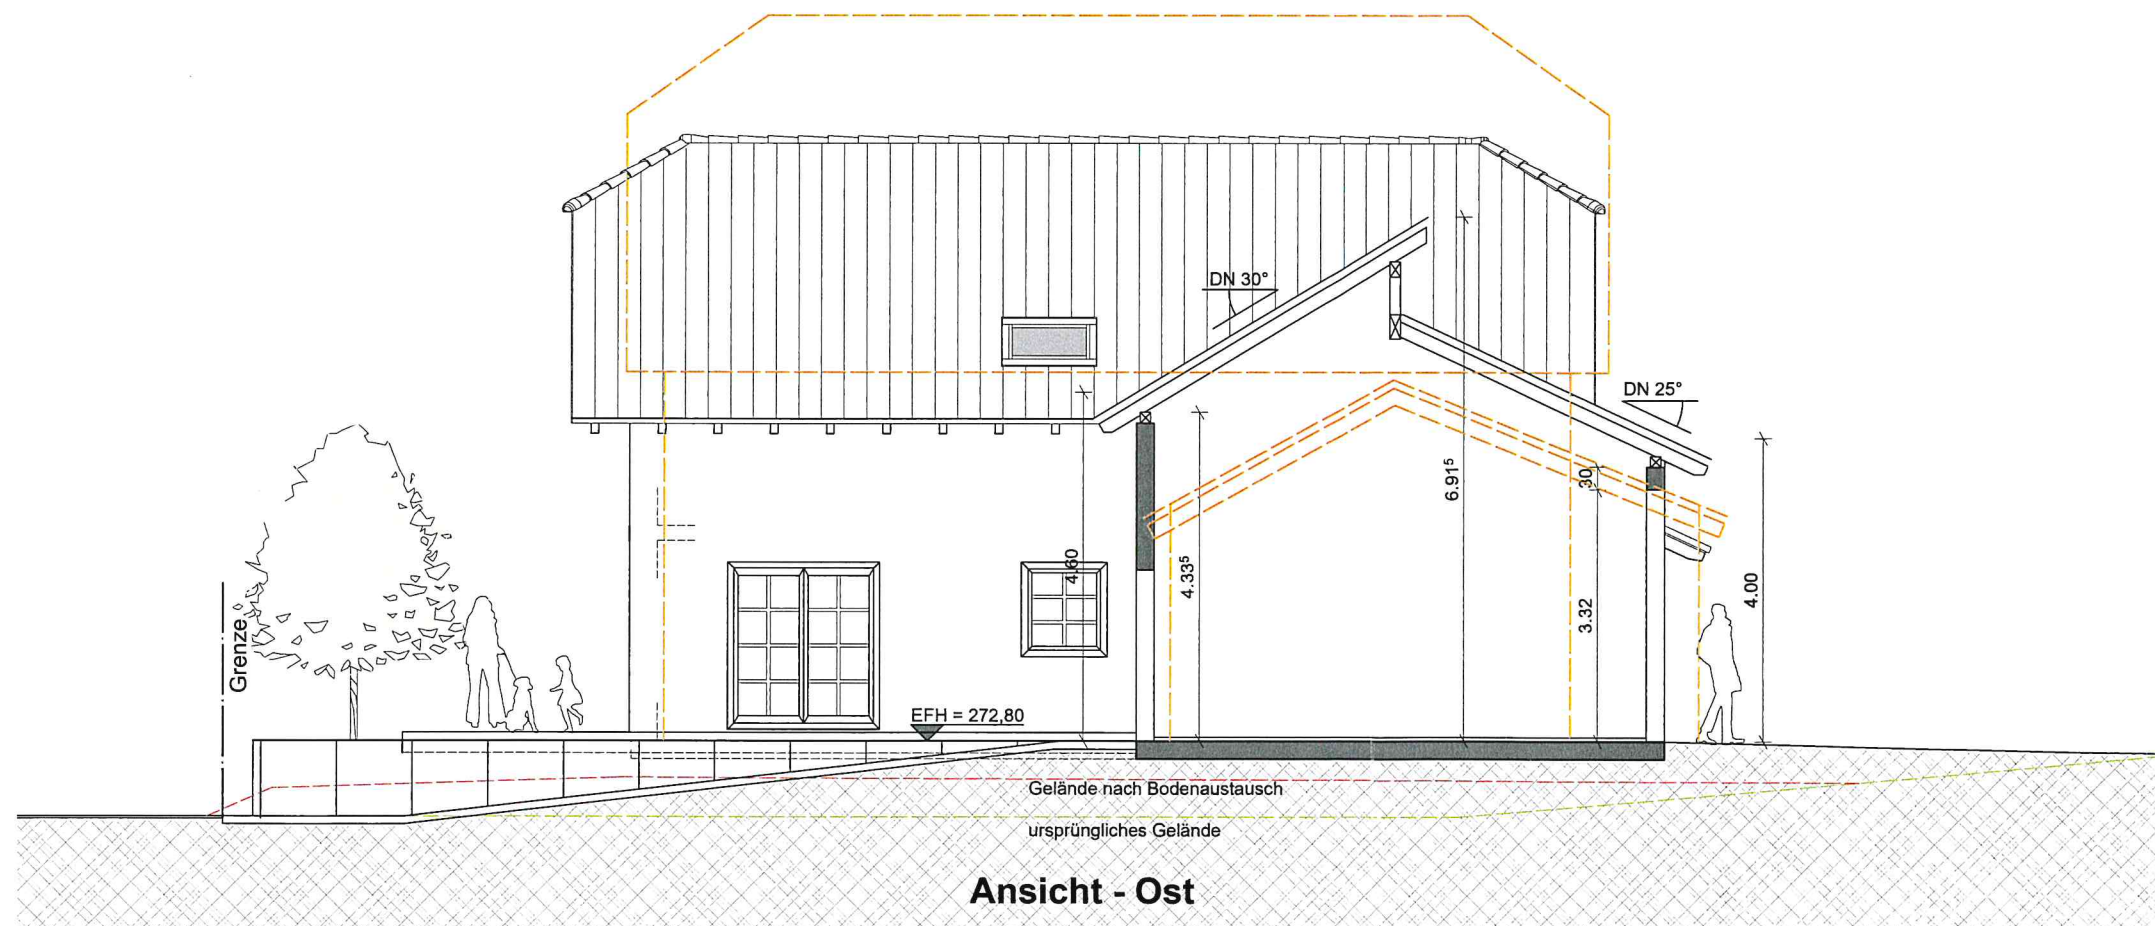


DECKBLATT

BAUVORHABEN
1-Fam.-Wohnhaus mit Garagen
Geänderte Planung
Mühlweg 19
Rudersberg-Schlechtbach

PLAN 4
Ansichten Nord / Ost
M 1 : 100

Eingezeichnete Einrichtungsgegenstände und Sonderbauteile dienen nur zur Illustration.
Grundlage der Ausführung ist die jeweils gültige Baubeschreibung und die darüber
hinaus beauftragten Sonderleistungen.

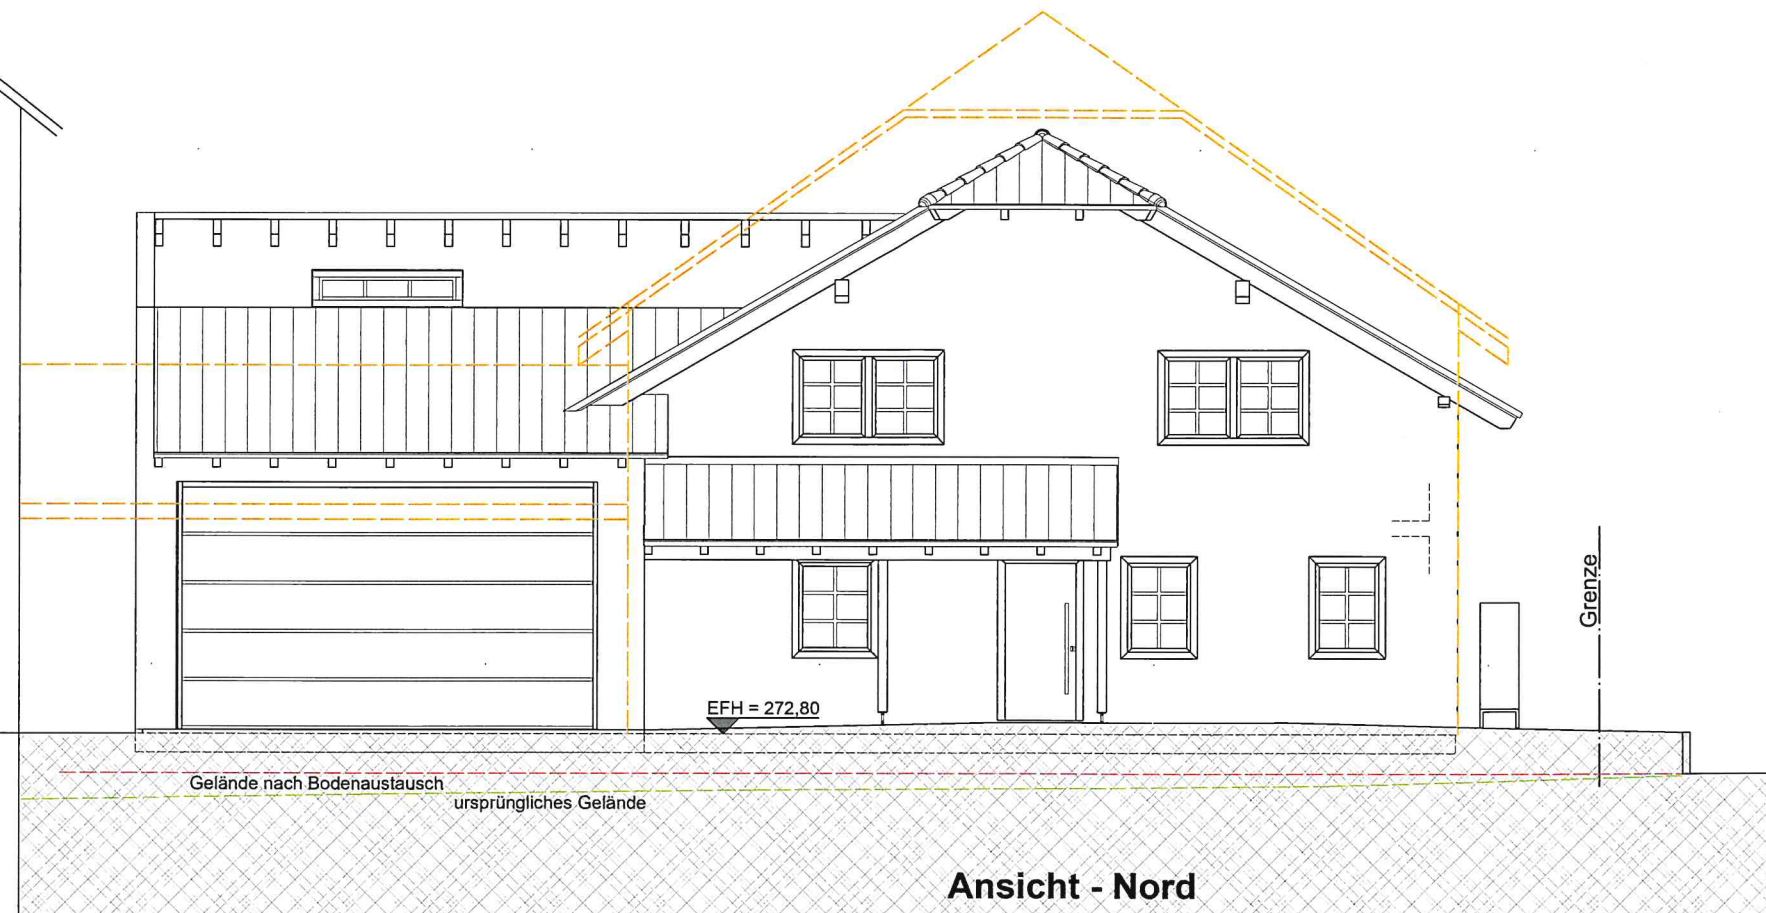

DECKBLATT

BAUVORHABEN
1-Fam.-Wohnhaus mit Garagen
Geänderte Planung
Mühlweg 19
Rudersberg-Schlechtbach

PLAN 5
Ansichten Süd / West
M 1 : 100

Ansicht - Süd

