




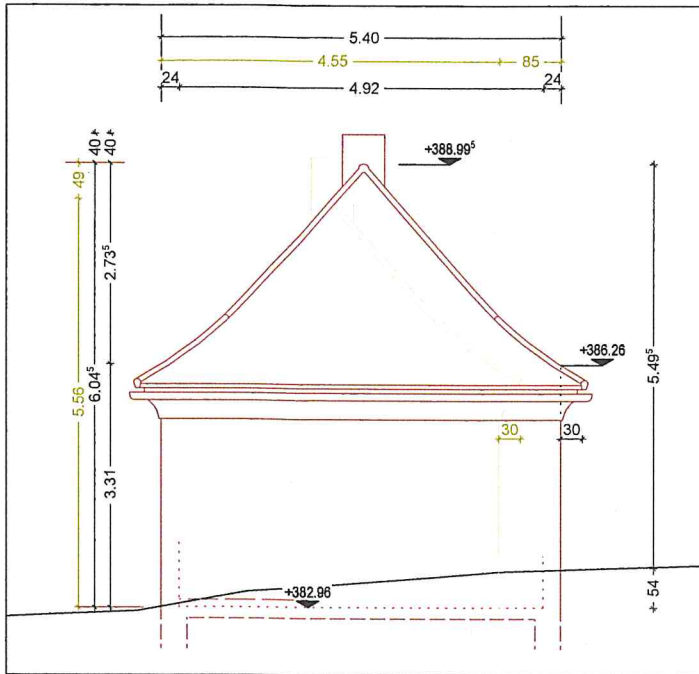


Ansicht Nord-Ost

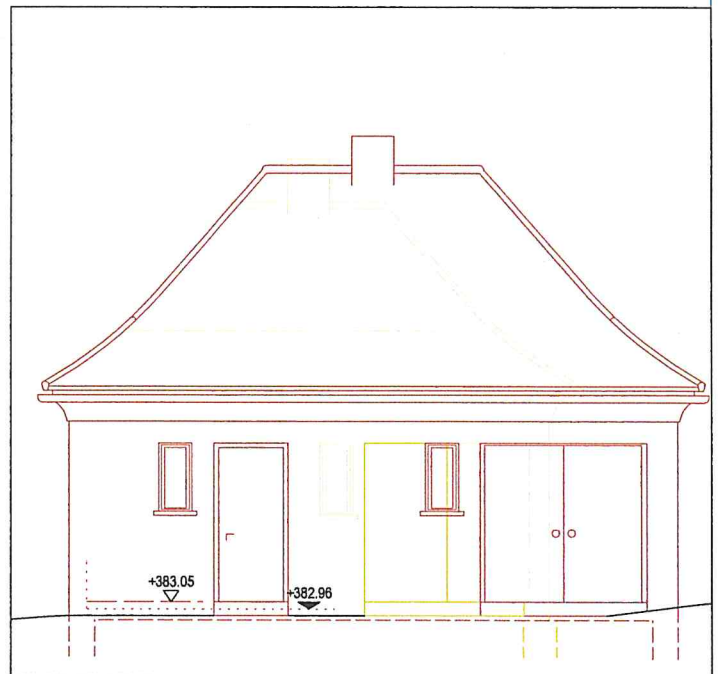

Ansicht Süd-Ost

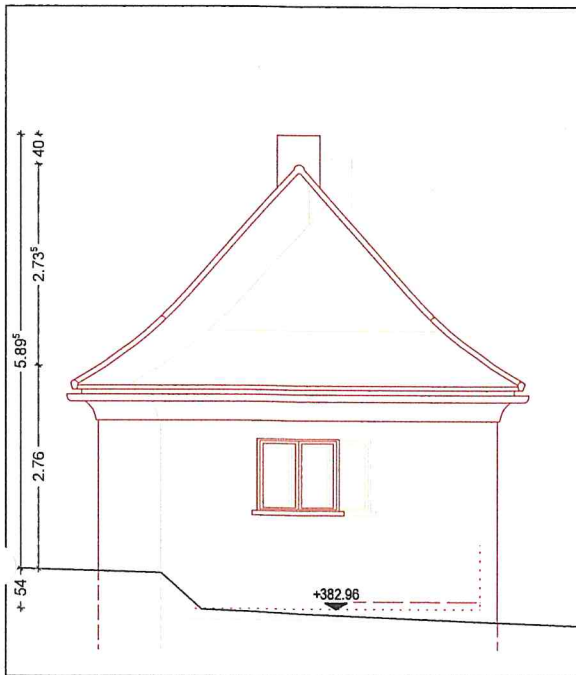

Ansicht Süd-West

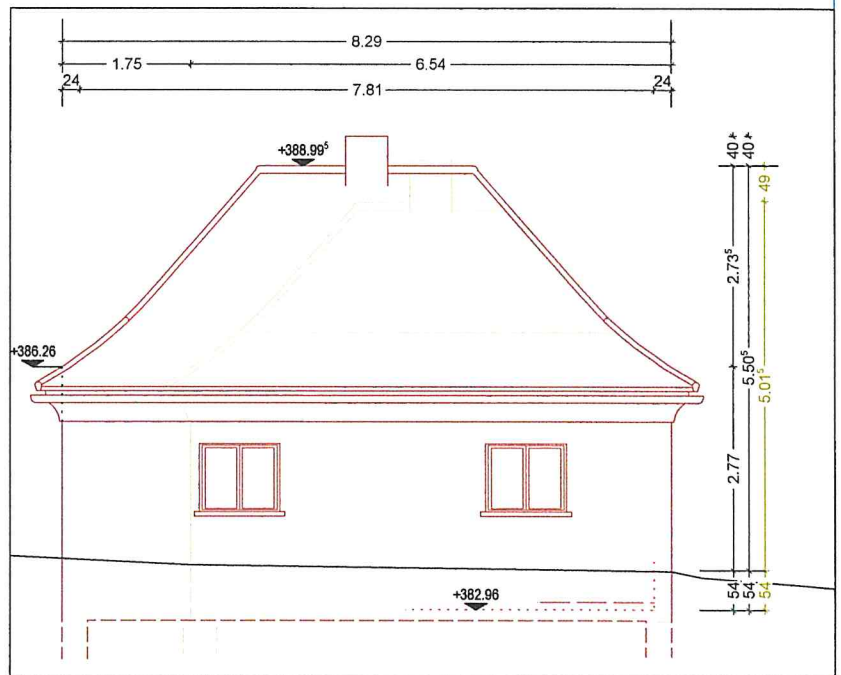

Ansicht Nord-West

Projekt: Waschhaus Strümpfelhof
Strümpfelhof 1
73635 Rudersberg-Klaffenbach


533/1

Liegenschaftsnummer

Projektnummer:

2212-01

Planinhalt: **Ansichten**

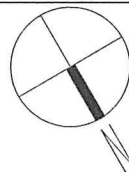

01.10.2023

Datum

Unterschrift Bauherr(innen)

Plannummer:

143

Planungsstand: Baugesuchsplan

Darstellungsart: Ansicht

2.5. Sept. 2023

Datum

Unterschrift Architekt

Maßstab:

1:100

Bauherr:

Architekt:

Plandatum:

25.09.23

Index:

freigegeben:

Datum: