

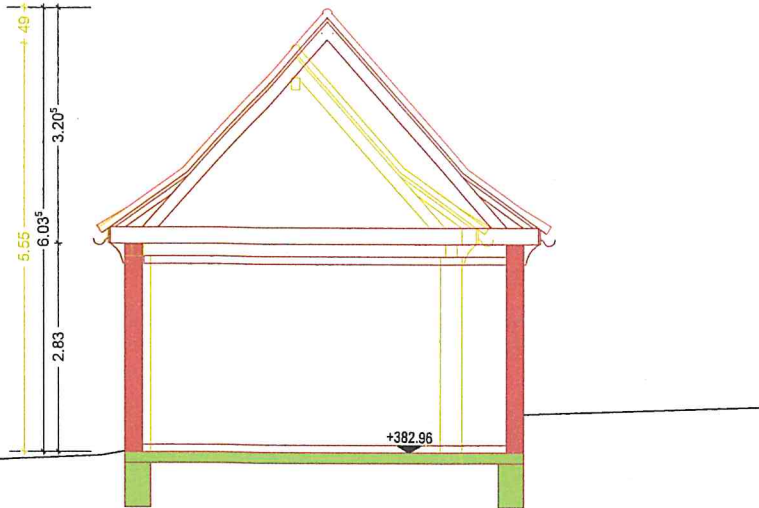
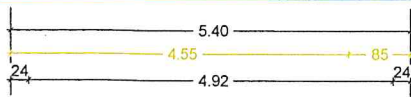


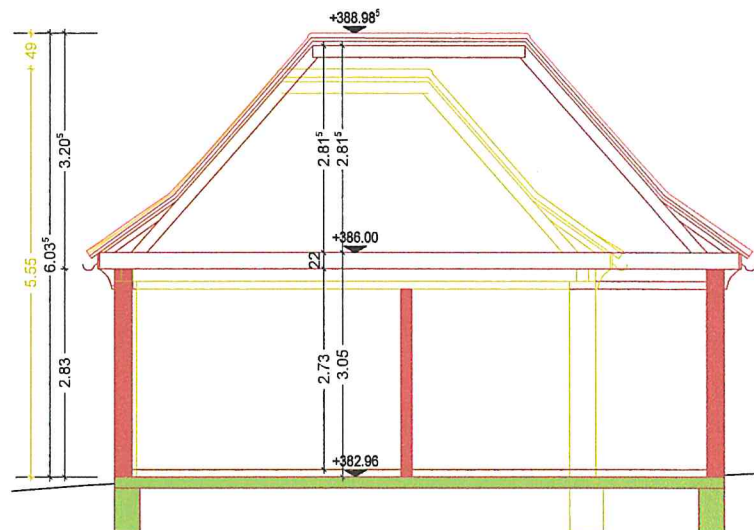

Schnitt AA

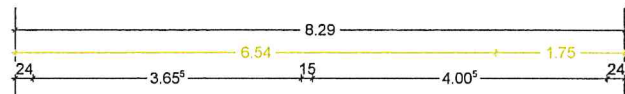

Schnitt BB

Projekt: Waschhaus Strümpfelhof Strümpfelhof 1 73635 Rudersberg-Klaffenbach		533/1 Liegenschaftsnummer	Projektnummer: 2212-01
Planinhalt: Schnitt AA/BB		01.10.2023 Datum	annummer: 42
Planungsstand: Baugesuchsplan Darstellungsart: Schnitt		25. Sept. 2023 Datum	Maßstab: 1:100
Bauherr:		Architekt:	Plandatum: 25.09.23
freigegeben:		Datum:	Index: