


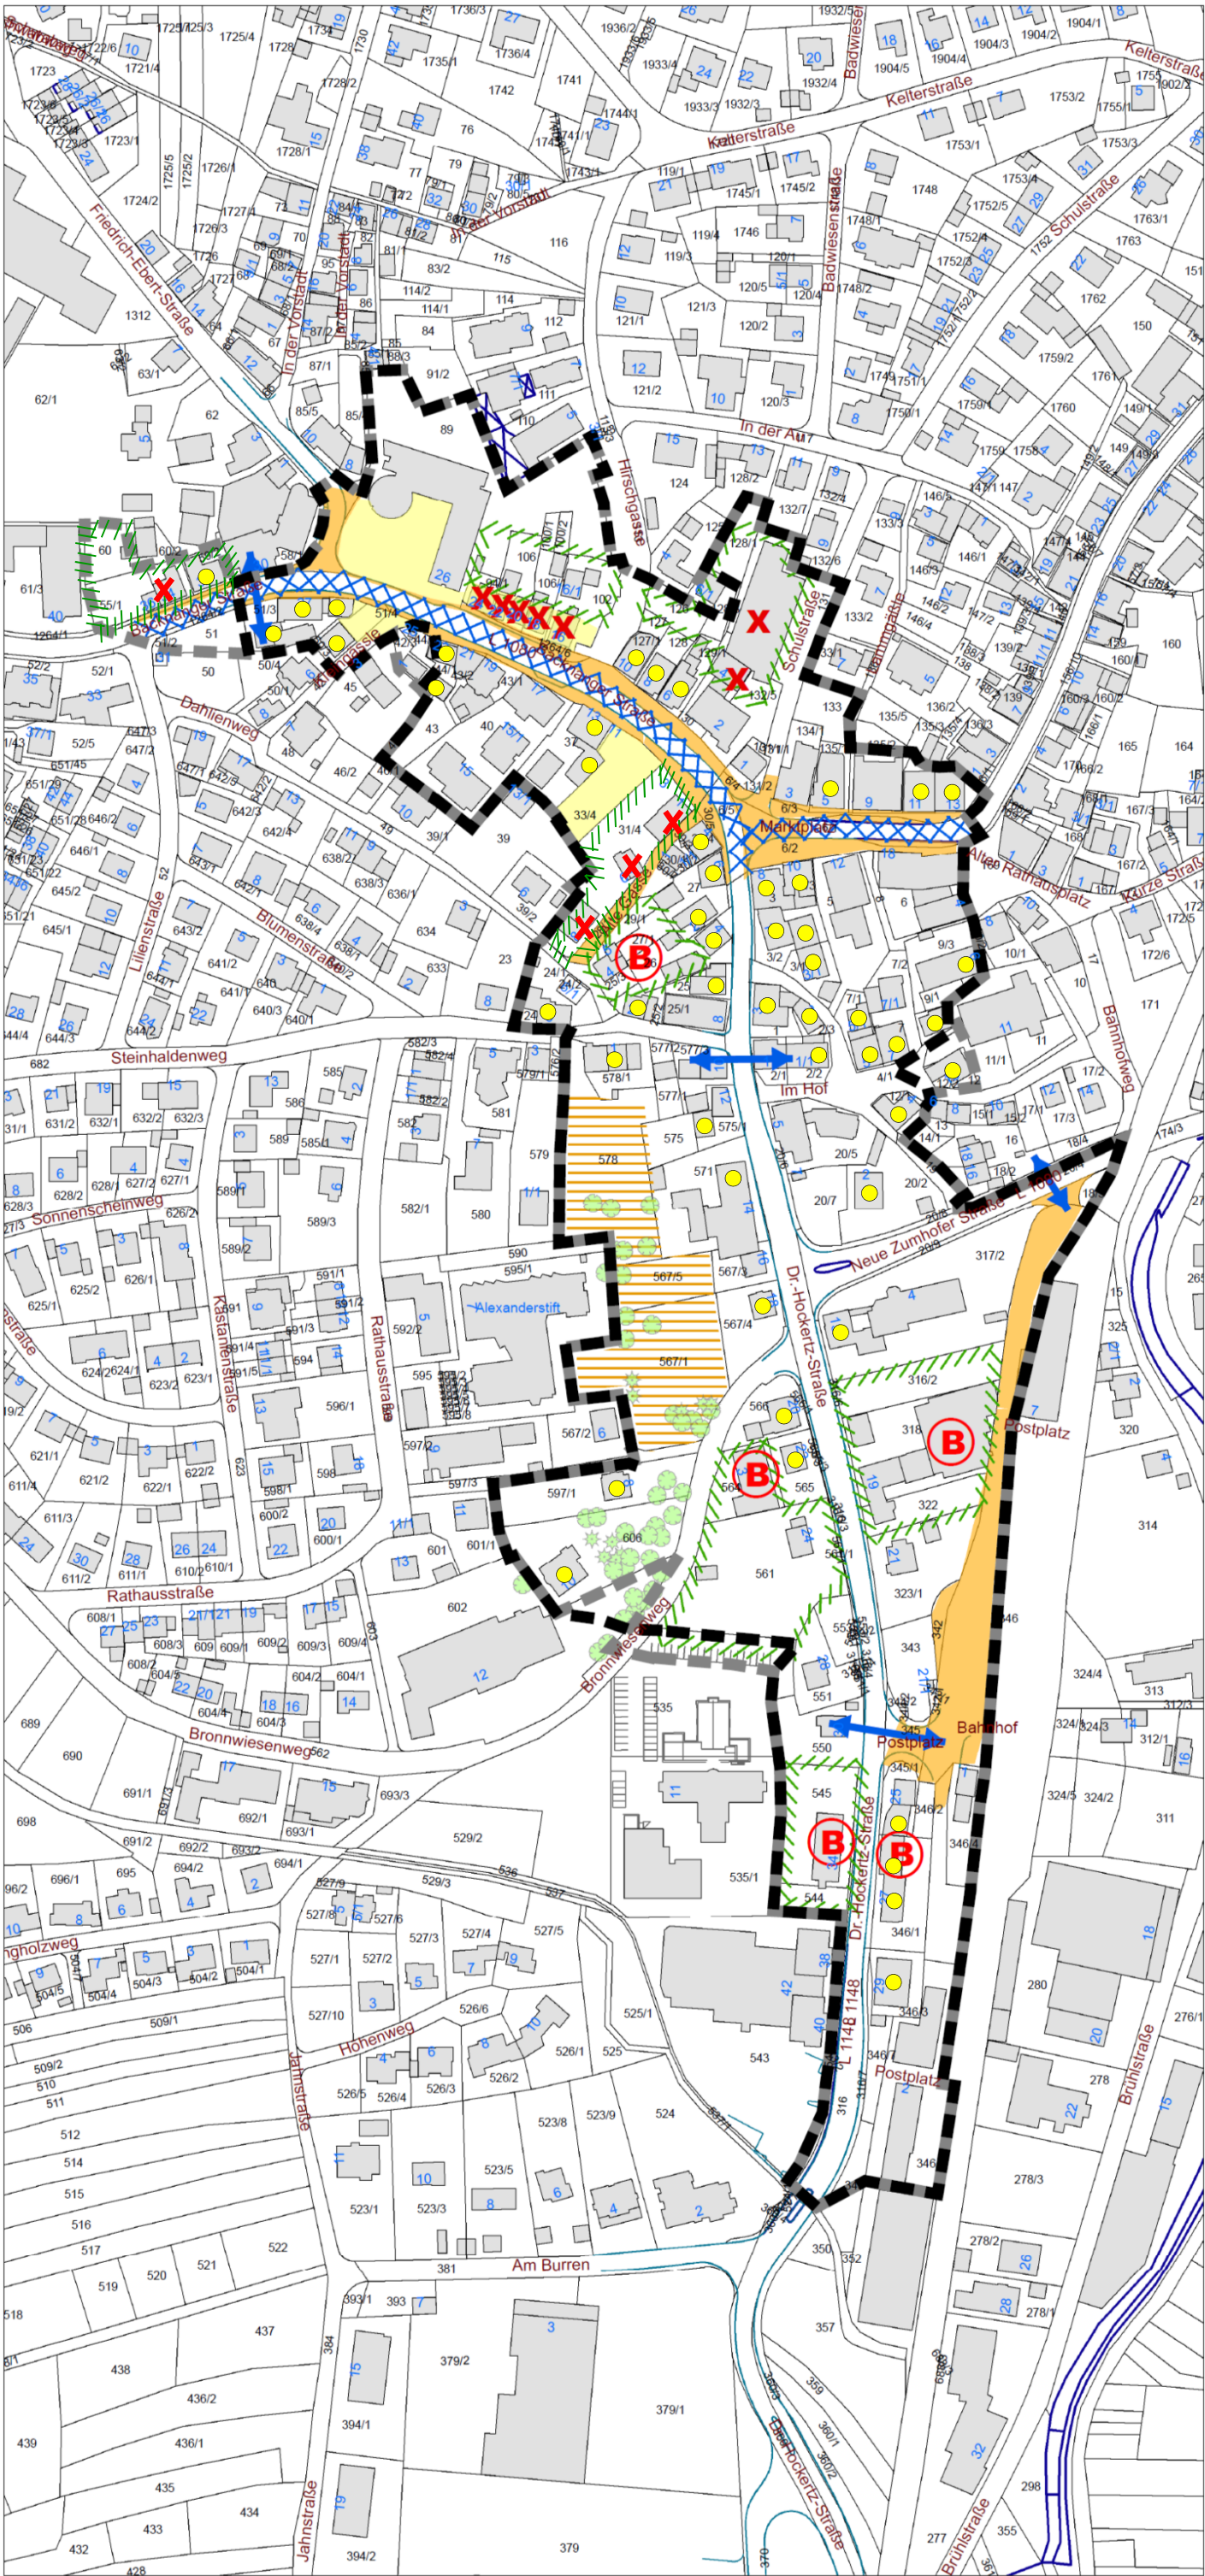

**Gemeinde Rudersberg**

**"Ortskern IV"**  
**Vorbereitende Untersuchungen**

**Plan 8**

**Maßnahmen- und Neuordnungs-konzept**

- Abgrenzungsvorschlag
- Sanierungsgebiet
- Abgrenzung Untersuchungsgebiet

**Ordnungsmaßnahmen**

- Modernisierung
- Abbruch
- Neuordnung
- Betriebsverlagerung

**Baumaßnahmen**

- Nachverdichtung

**Gestaltungsmaßnahmen**

- Platzgestaltung
- Straßengestaltung

**Verkehr**

- Entschleunigung
- Querungshilfen



1:2400

September 2013

Wüstenrot Haus- und Städtebau GmbH



Wüstenrot & Württembergische.  
Der Vorsorge-Spezialist.