


Schnitt A--A

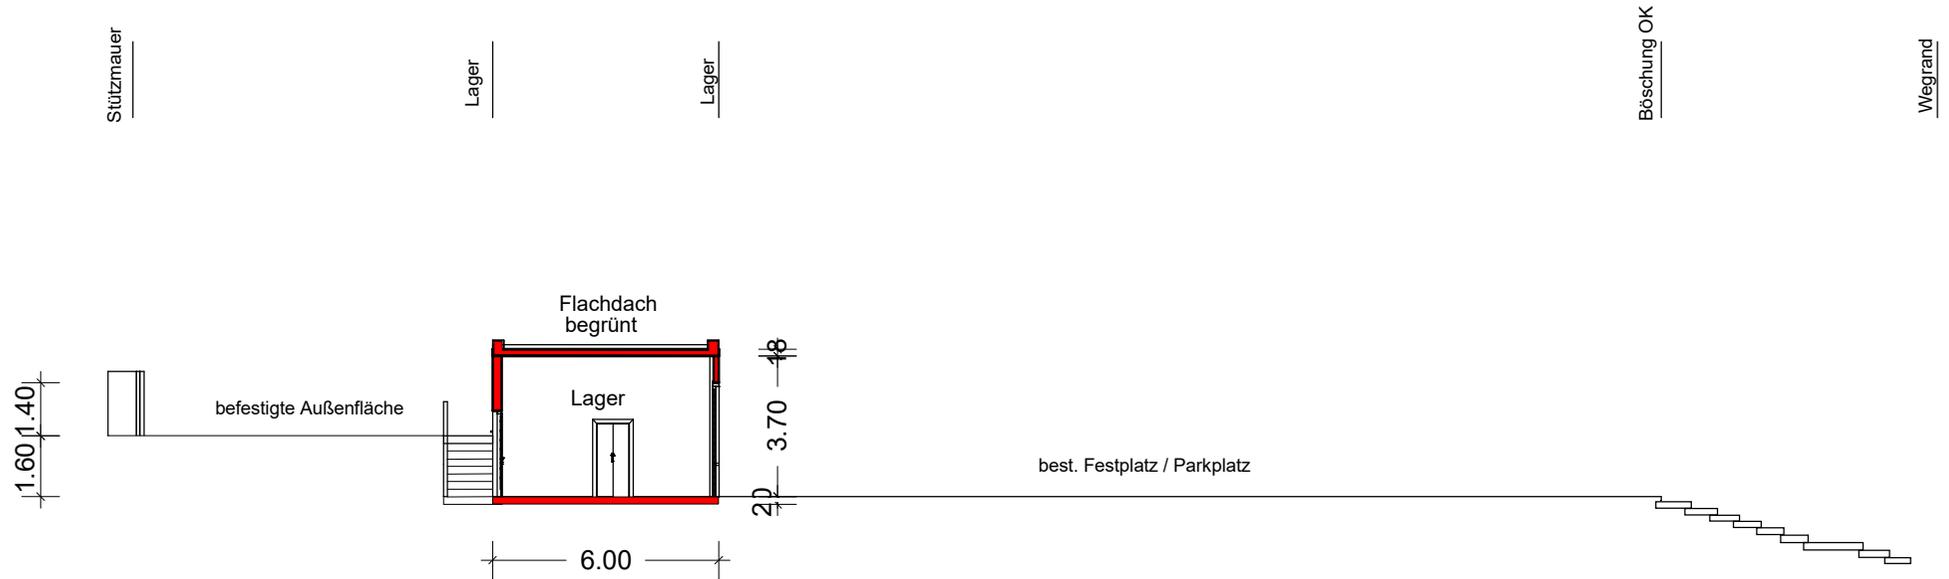

Rudersberg, den 24.10.2023

Neubau Lager mit befestigter Außenfläche
auf dem Flst. 1549 (Moto-Cross Gelände)
in 73635 Rudersberg

Festplatz
Schnitt A--A
25.10.2023
1 : 200