


Ansicht Süd

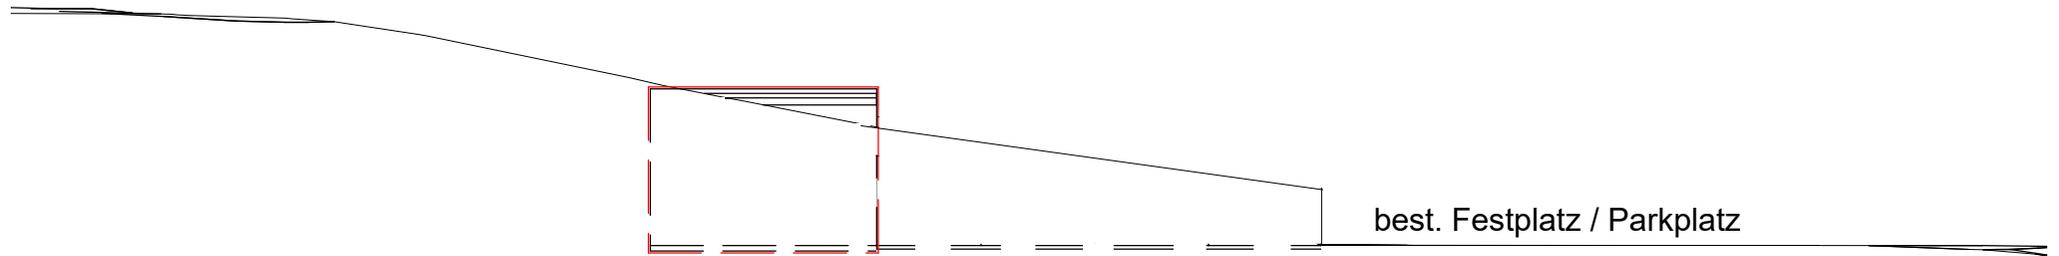

Rudersberg, den 24.10.2023

Neubau Lager mit befestigter Außenfläche
auf dem Flst. 1549 (Moto-Cross Gelände)
in 73635 Rudersberg

Festplatz
Ansicht Süd
24.10.2023
1 : 200