


Ansicht Nord

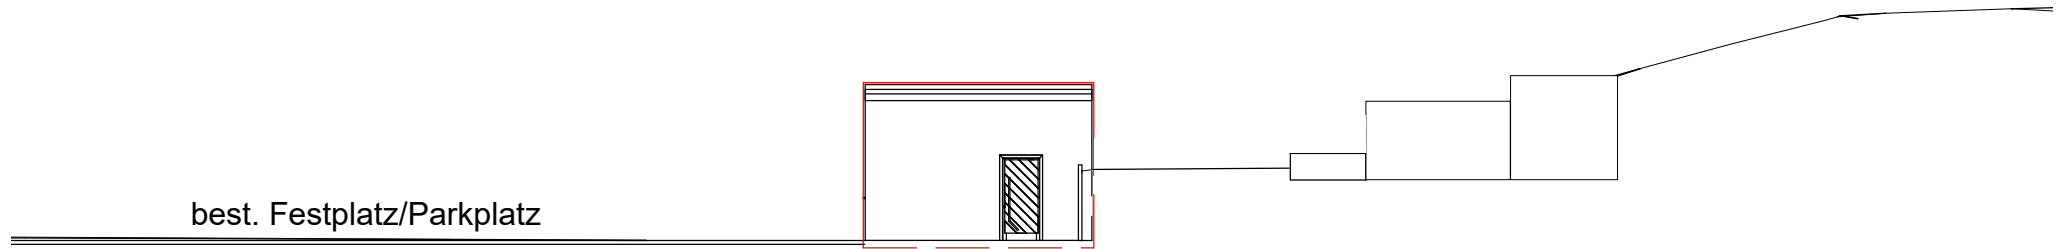

Rudersberg, den 24.10.2023

Neubau Lager mit befestigter Außenfläche
auf dem Flst. 1549 (Moto-Cross Gelände)
in 73635 Rudersberg

Ansicht Nord

24.10.2023

1 : 200