


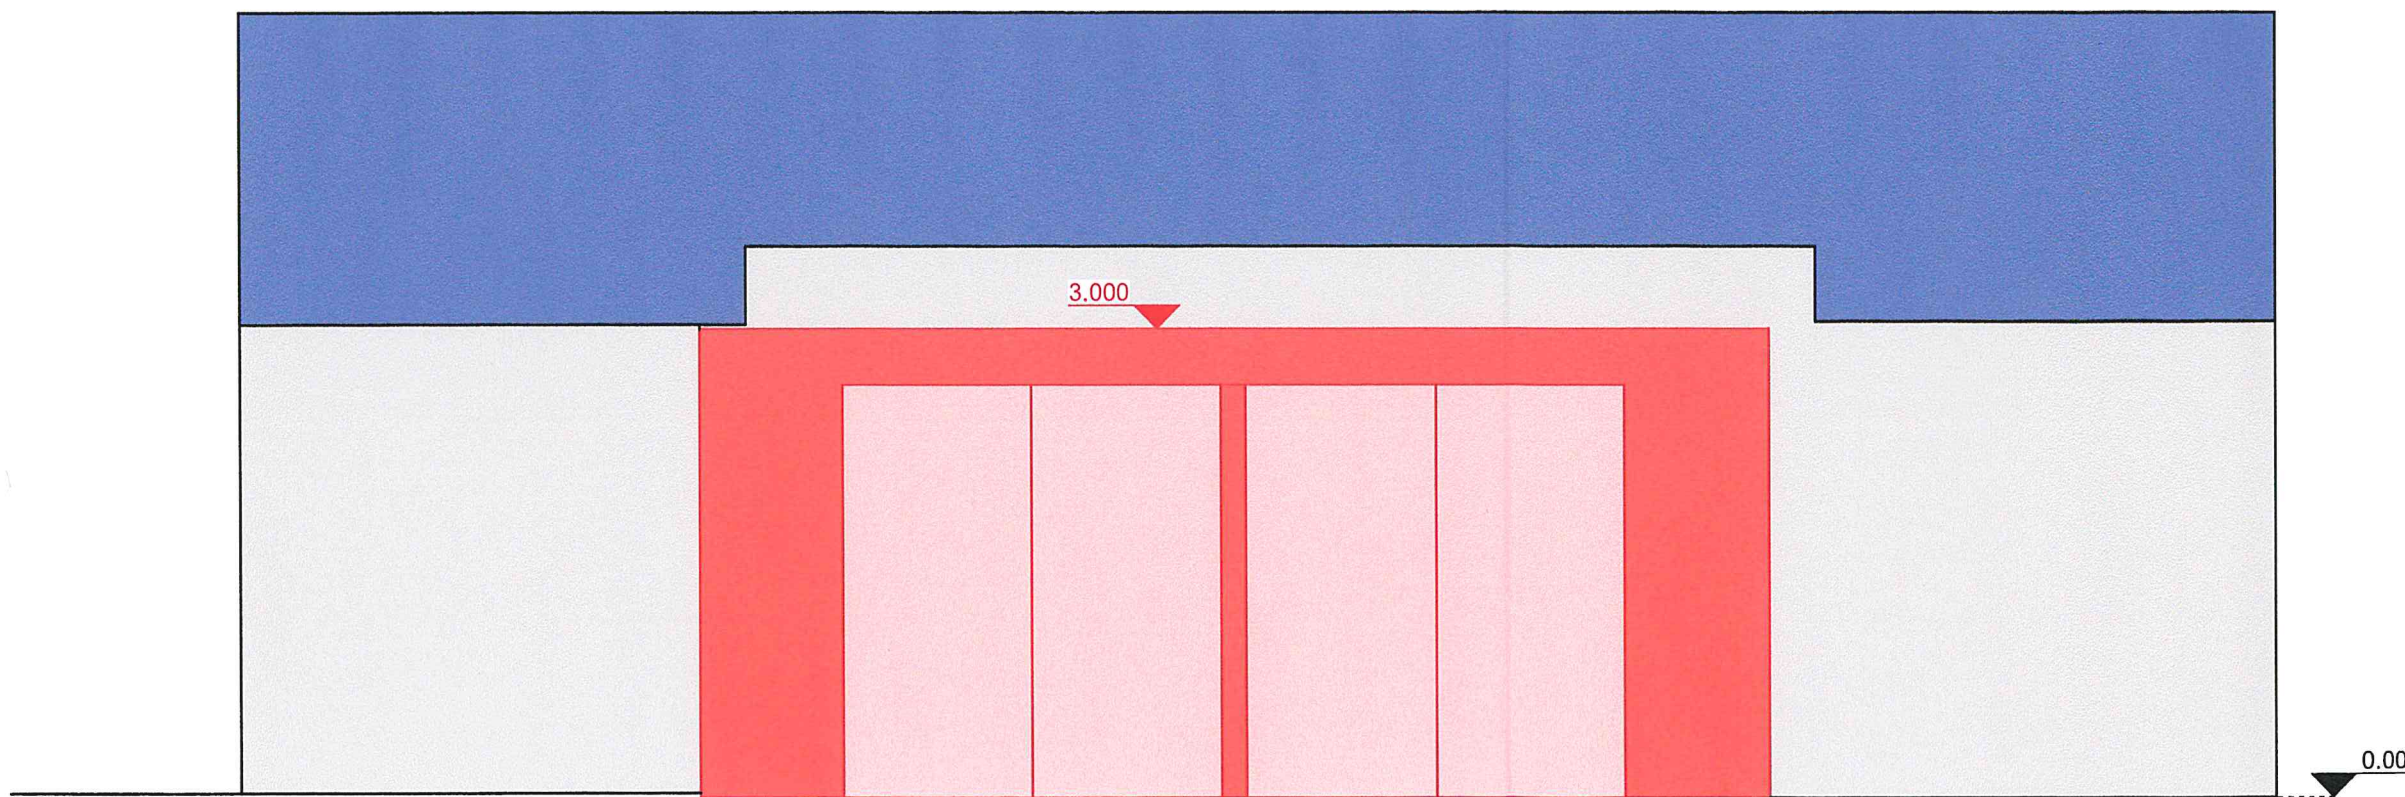

geplantes = bestehendes
Gelände

Bauvoranfrage

Bauvorhaben

Neubau Geräteschuppen für Maschinen
zur Bewirtschaftung von Streuobstwiesen
Beim Bahnhof 2
73635 Rudersberg

Ansicht Süd Variante 2

M 1 : 50

28.10.2023