



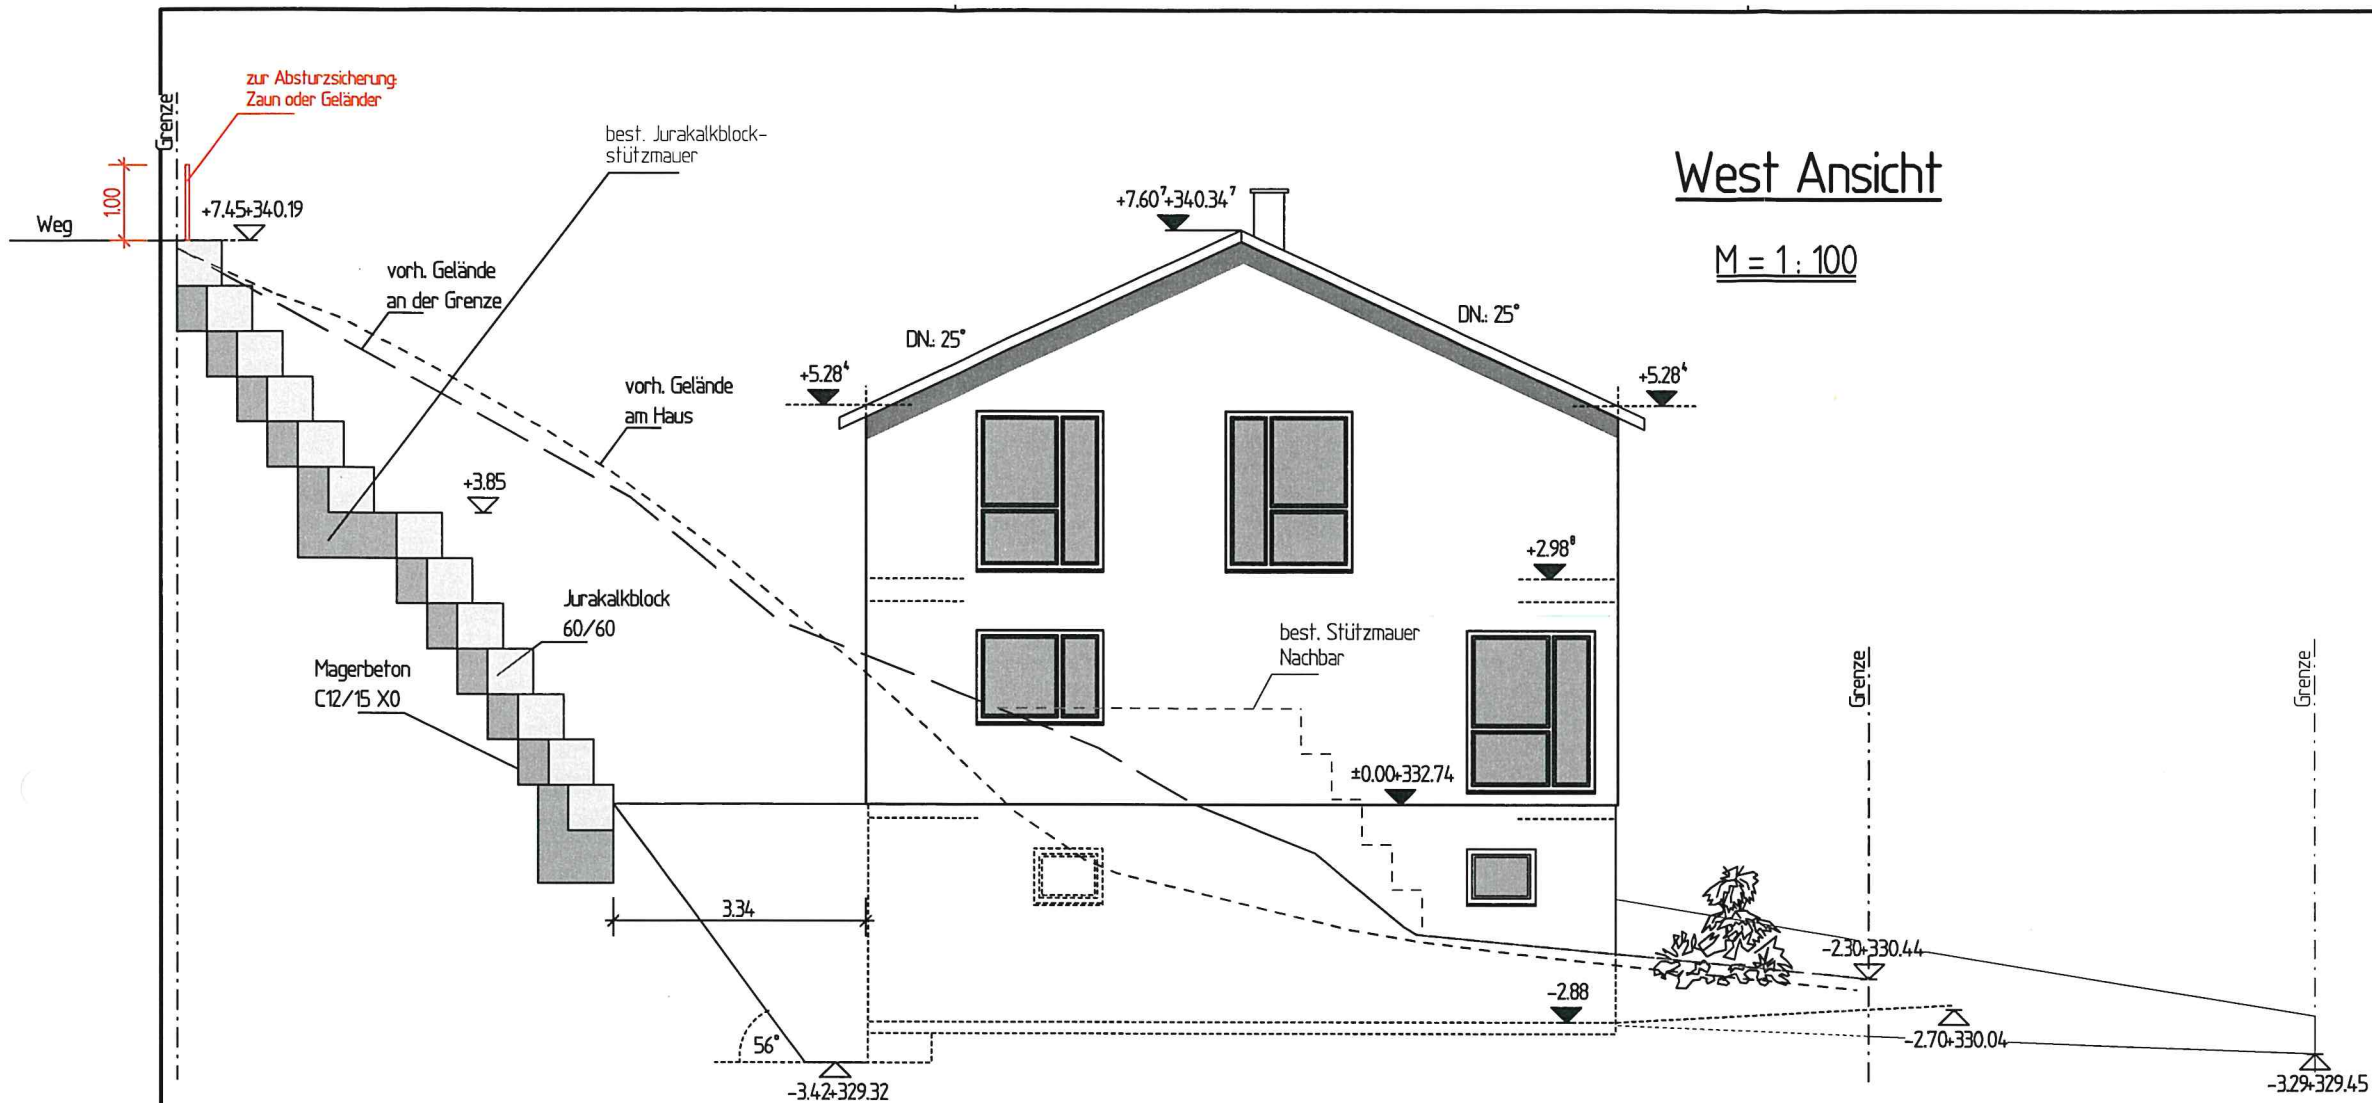

Nord Ansicht

M = 1:100

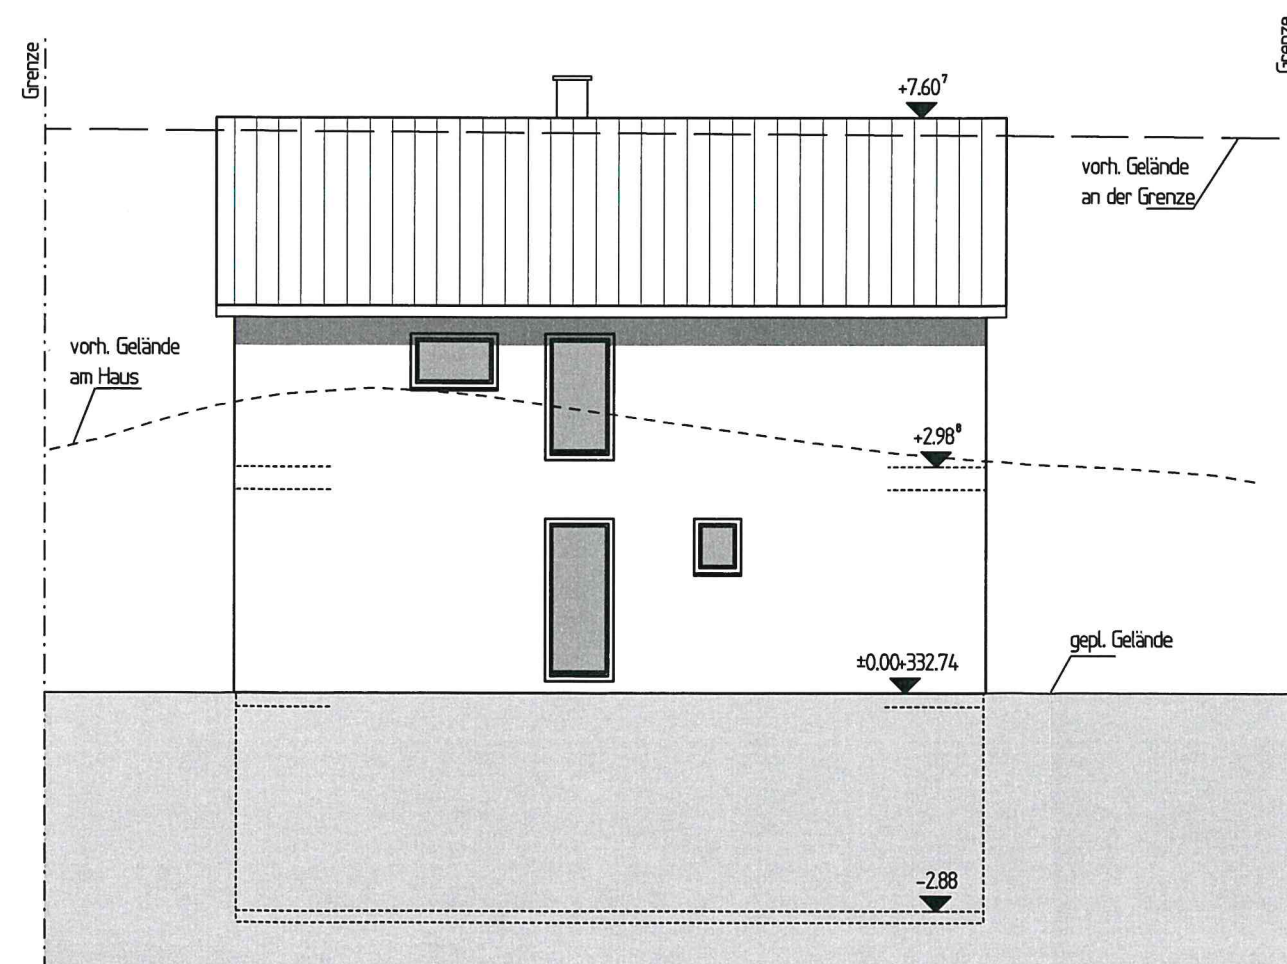

BAUANTRAG

PROJEKT Veränderte Ausführung
der Stützmauern

BAUORT 73635 Rudersberg
Hegelstraße 14
Flst. Nr.: 2006/9

PLANINHALT West u. Nord Ansicht M 1:100

BAUHERR

BEARB.	25.10.2023	Bucher	PROJEKT NR.	2018/083	PLAN
GEZ.	25.10.2023	Lehnert	PLANGRÖSSE	420/297	3