



Ost Ansicht

M = 1 : 100

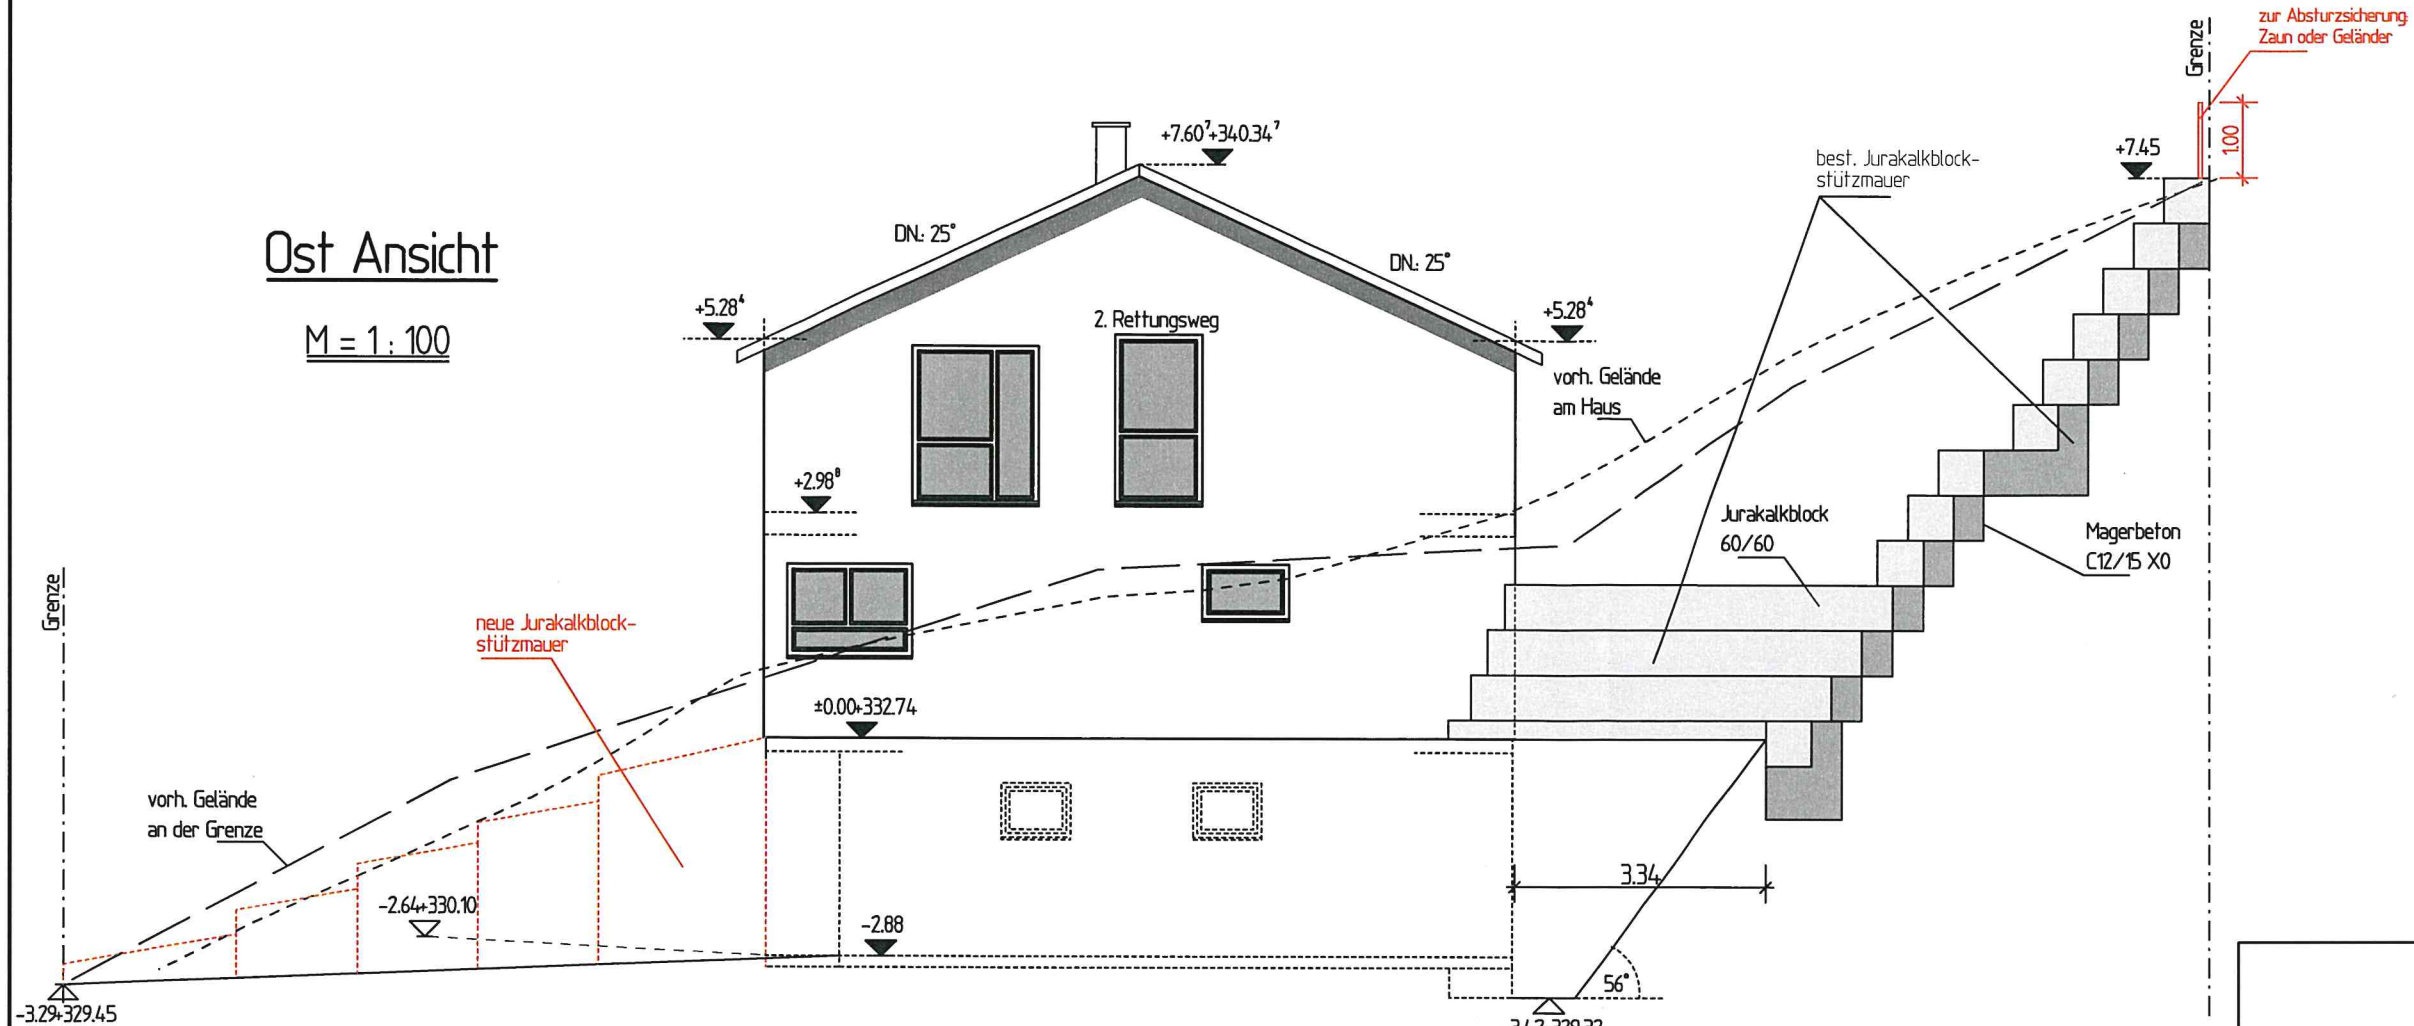

Süd Ansicht

M = 1 : 100

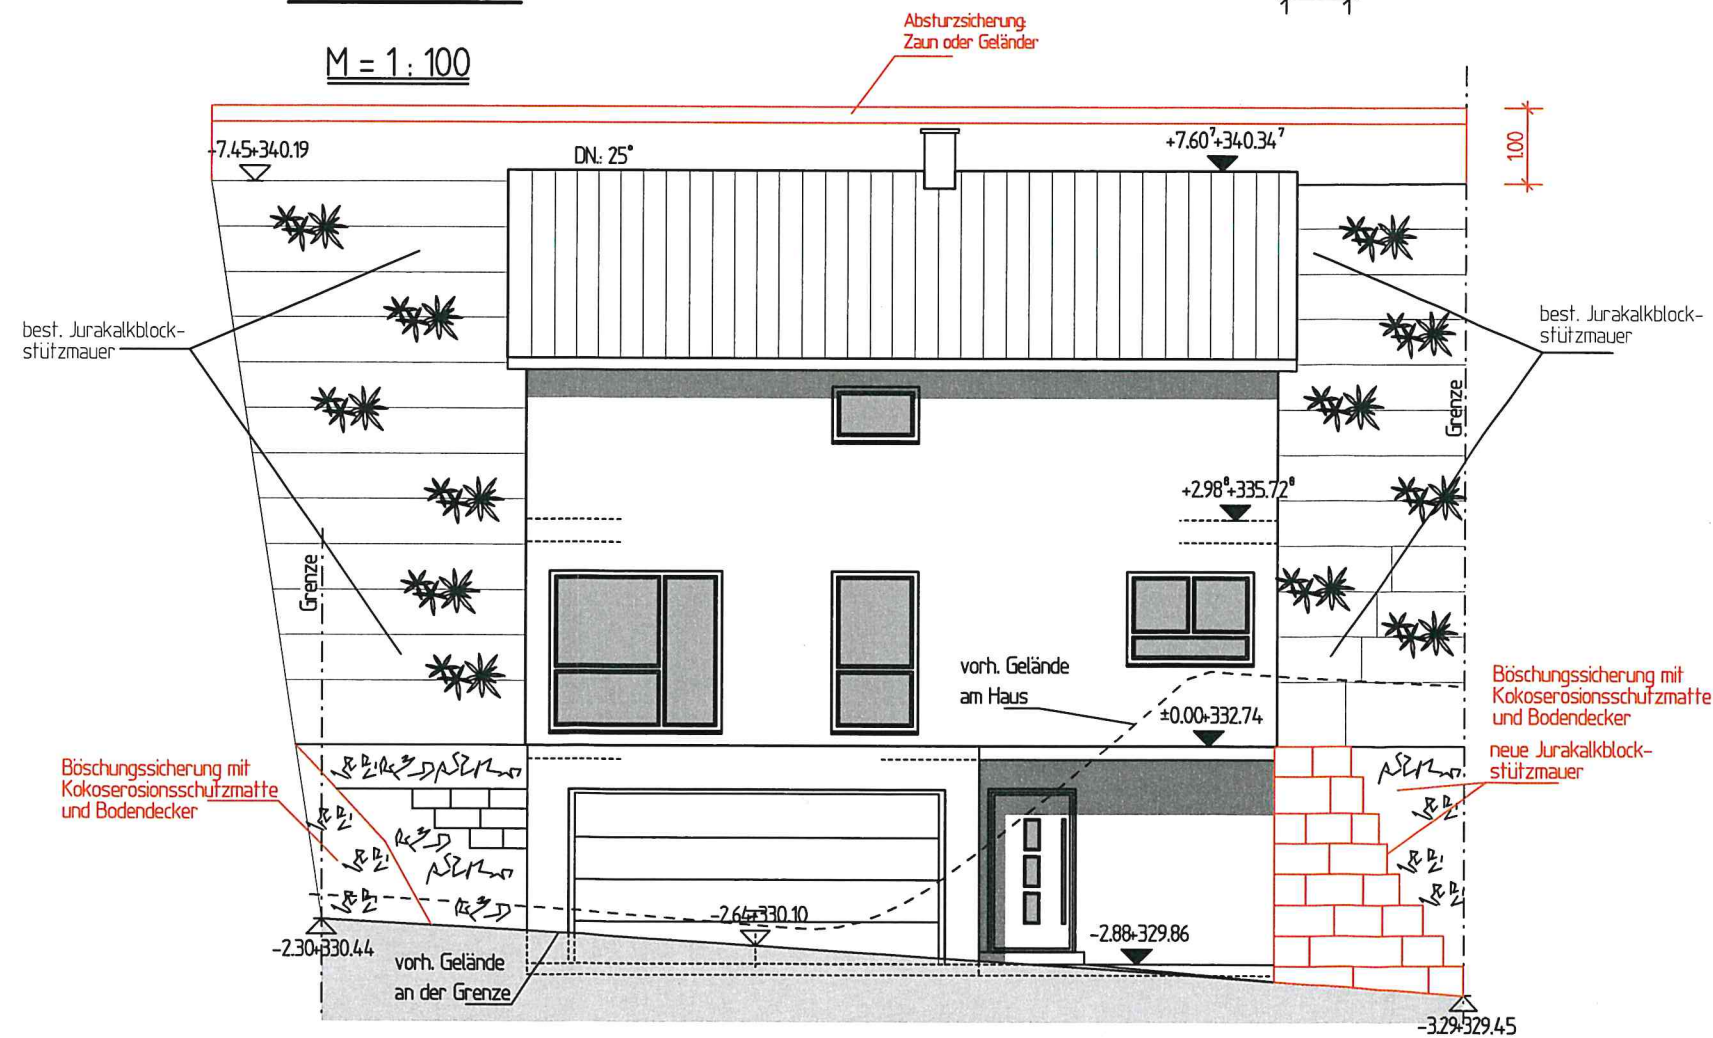

BAUANTRAG

PROJEKT Veränderte Ausführung der Stützmauern

BAUORT 73635 Rudersberg
Hegelstraße 14
Flst. Nr.: 2006/9

PLANINHALT Ost u. Süd Ansicht M 1:100

BAUHERR

BEARB.	25.10.2023	Bucher	PROJEKT NR.	2018/083	PLAN
GEZ.	25.10.2023	Lehnert	PLANGRÖSSE	420/297	2