




Schnitt A - A

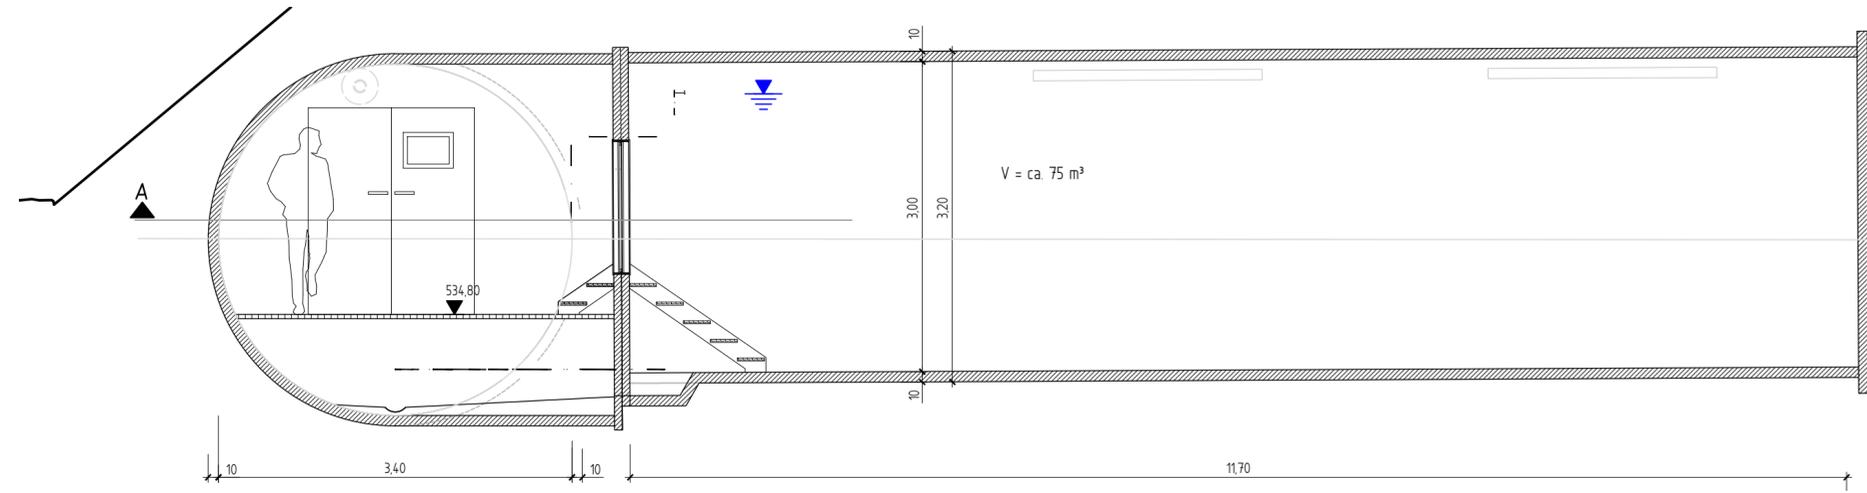


Schnitt C - C

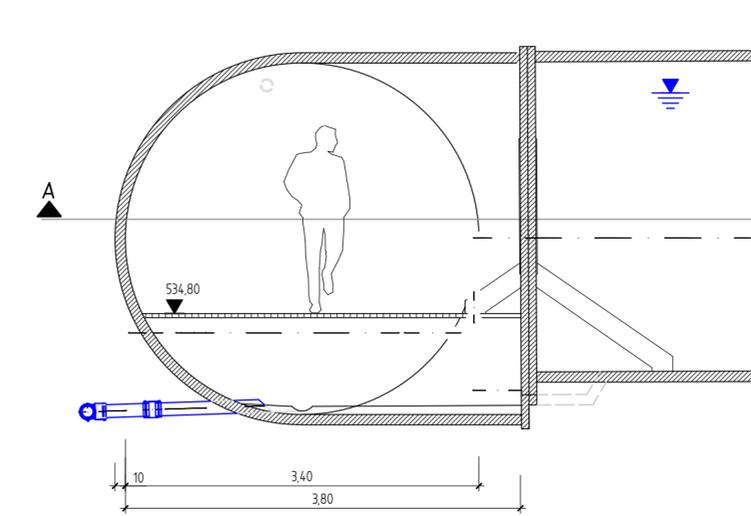

Schnitt B - B

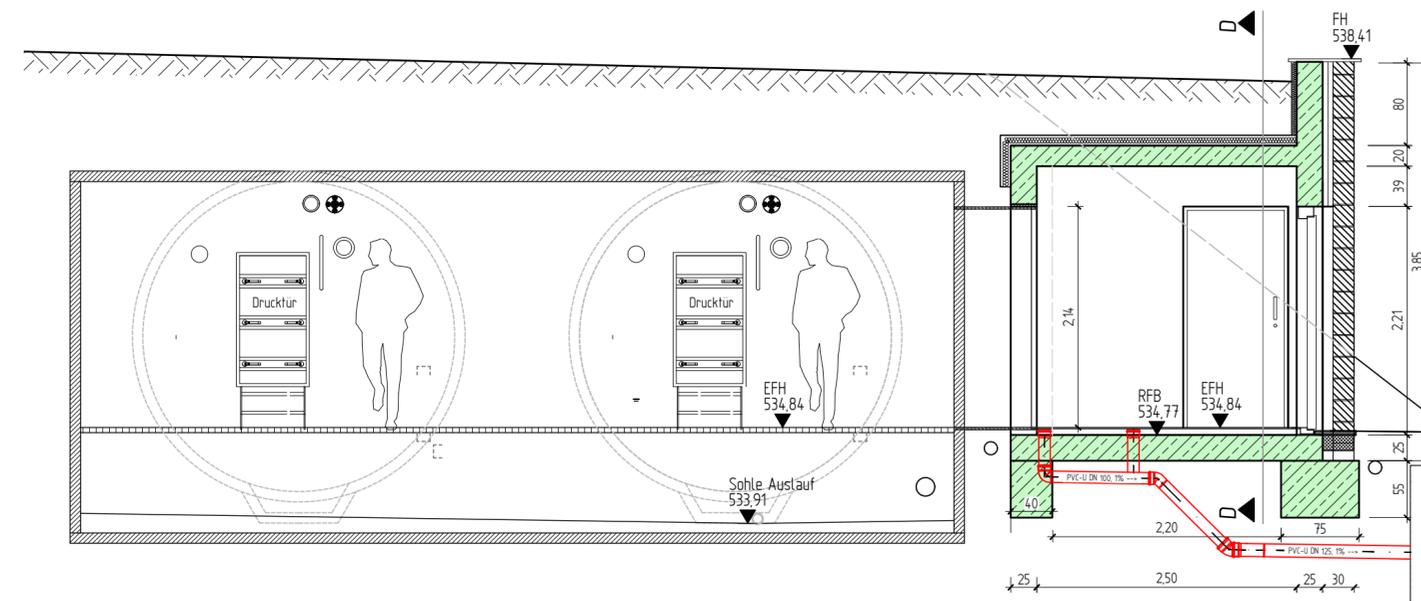

Schnitt D - D

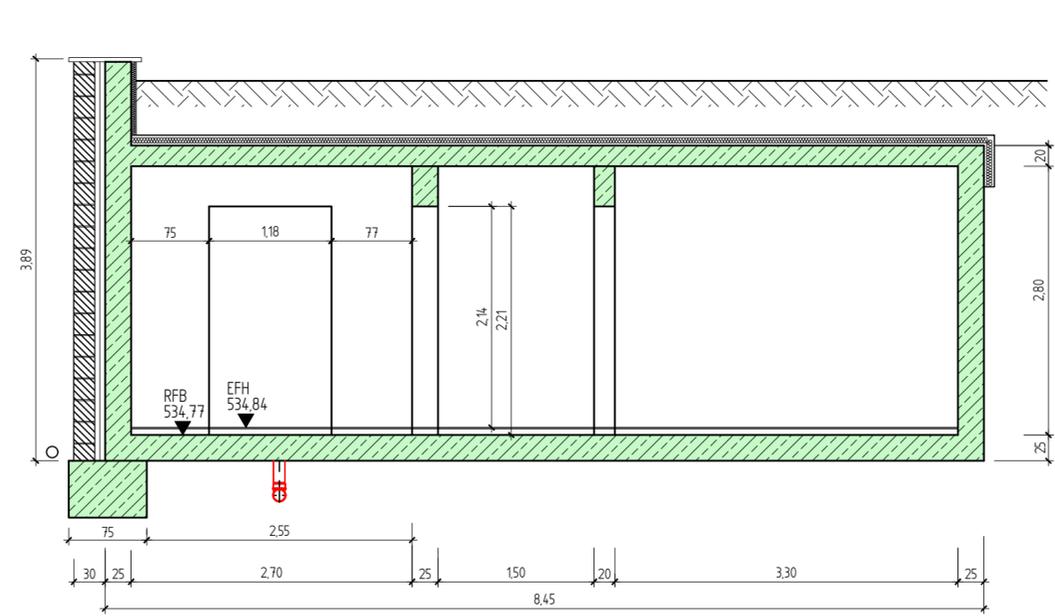

Unterirdische Leitungen sind nicht vollständig und nur soweit bekannt einskizziert. Bei Grabarbeiten ist der Ausführende nicht von der Erkundungs- und Sorgfaltspflicht entbunden.

ERGÄNZUNGEN	DATUM	NR.

BAUHERR: Gemeinde Rudersberg  
 Backnanger Straße 26  
 73635 Rudersberg



ANERKANT DER BAUHERR:

PROJEKT: Neubau Hochbehälter Haube  
 Trinkwasserbehälter

PLANUNGSSTAND: GENEHMIGUNG

PLANBEZEICHNUNG: Schnitte

PROJ. NR.: 2675	PLANGRÖSSE:	MASSSTAB: 1:50
PLAN NR.: 2765-313	GEZEICHNET: Fe	GEPRÜFT: Riker

Koordinatensystem:  GK  UTM  
 Höhensystem:  NN (DHHN12)  NHN (DHHN92)  NHN (DHHN2016)  
 Geobasisdaten: Stand  
 übergeben durch:

DATUM:	17.10.2023
--------	------------