




Ansicht Südost

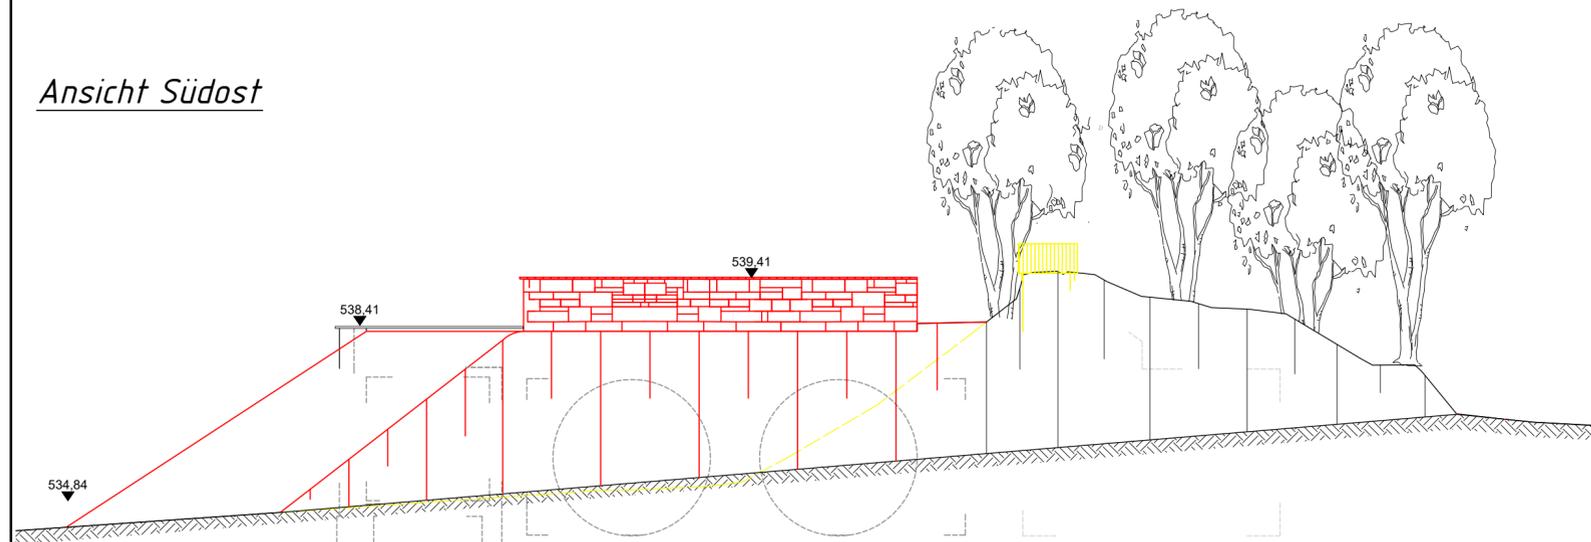

Ansicht Nordwest

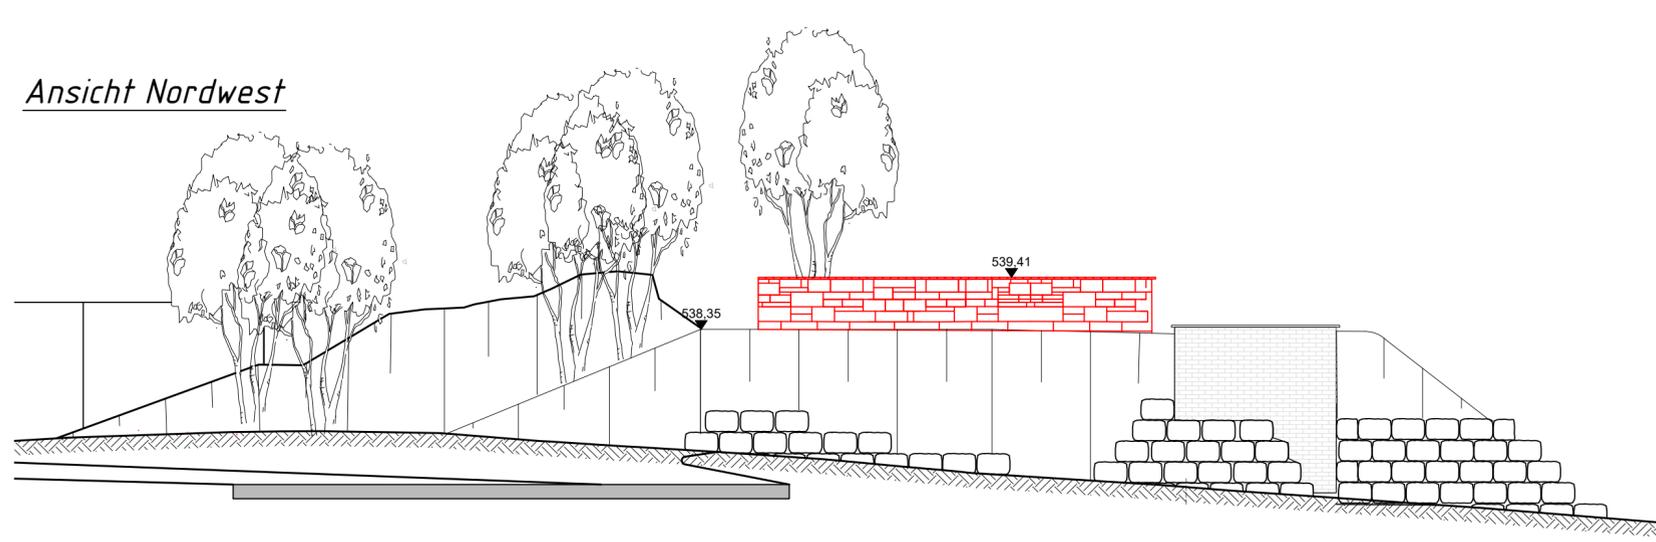

Ansicht Südwest

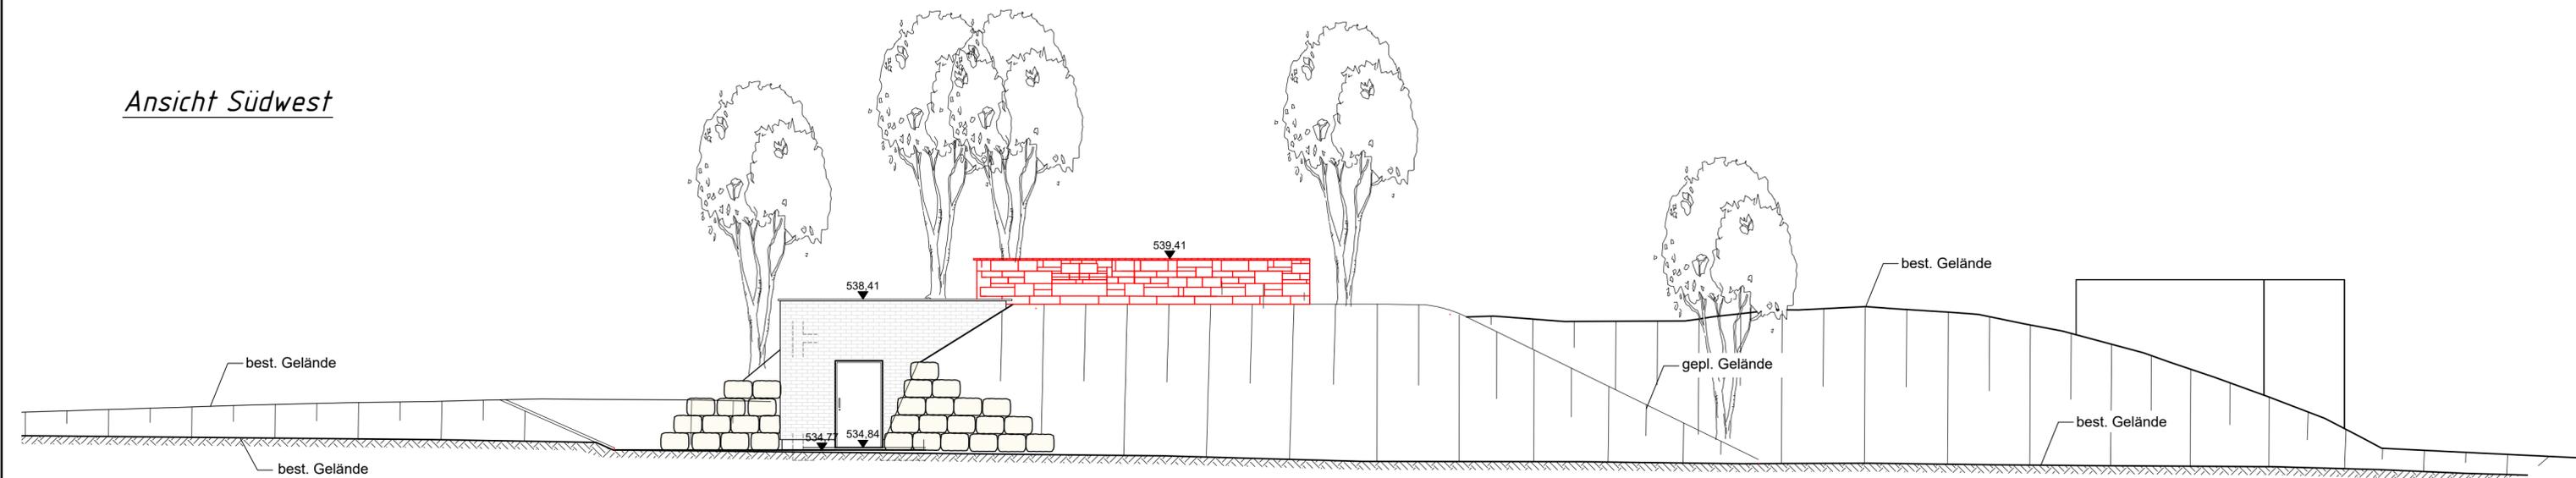

Unterirdische Leitungen sind nicht vollständig und nur soweit bekannt einskizziert. Bei Grabarbeiten ist der Ausführende nicht von der Erkundungs- und Sorgfaltspflicht entbunden.

ERGÄNZUNGEN	DATUM	NR.

BAUHERR: Gemeinde Rudersberg  
Backnanger Straße 26  
73635 Rudersberg



ANERKANT DER BAUHERR:

PROJEKT: Trauplatz mit Zuwegung

PLANUNGSSTAND: GENEHMIGUNG

PLANBEZEICHNUNG: Ansichten

PROJ. NR.: 2675	PLANGRÖSSE:	MASSSTAB: 1:100
PLAN NR.: 2765-317	GEZEICHNET: Fe	GEPRÜFT: Riker

Koordinatensystem:	<input type="checkbox"/> GK	<input type="checkbox"/> UTM	
Höhensystem:	<input type="checkbox"/> NN (DHHN12)	<input type="checkbox"/> NHN (DHHN92)	<input type="checkbox"/> NHN (DHHN2016)
Geobasisdaten:	Stand		
übergeben durch:			



DATUM: 17.10.2023      GEFERTIGT: