


Legende

| | |
|---|--|
|  | nicht erstellte bzw. beseitigte Bauteile |
|  | genehmigte Ausführung |
|  | veränderte Bauausführung |

 

| | |
|---------------------|--|
| Bauherr | |
| Bauvorhaben | Veränderte Bauausführung Wohngebäude, Ergänzung des Wohngebäudes mit Vordach und Franz. Balkon |
| Objektschift | Strümpfelhof 1 73635 Rudersberg |
| Planungsstand | Genehmigungsplanung |
| Planinhalt | Schnitt |
| Plan.Nr. 2330.09 | Maßstab 1 : 100 |