


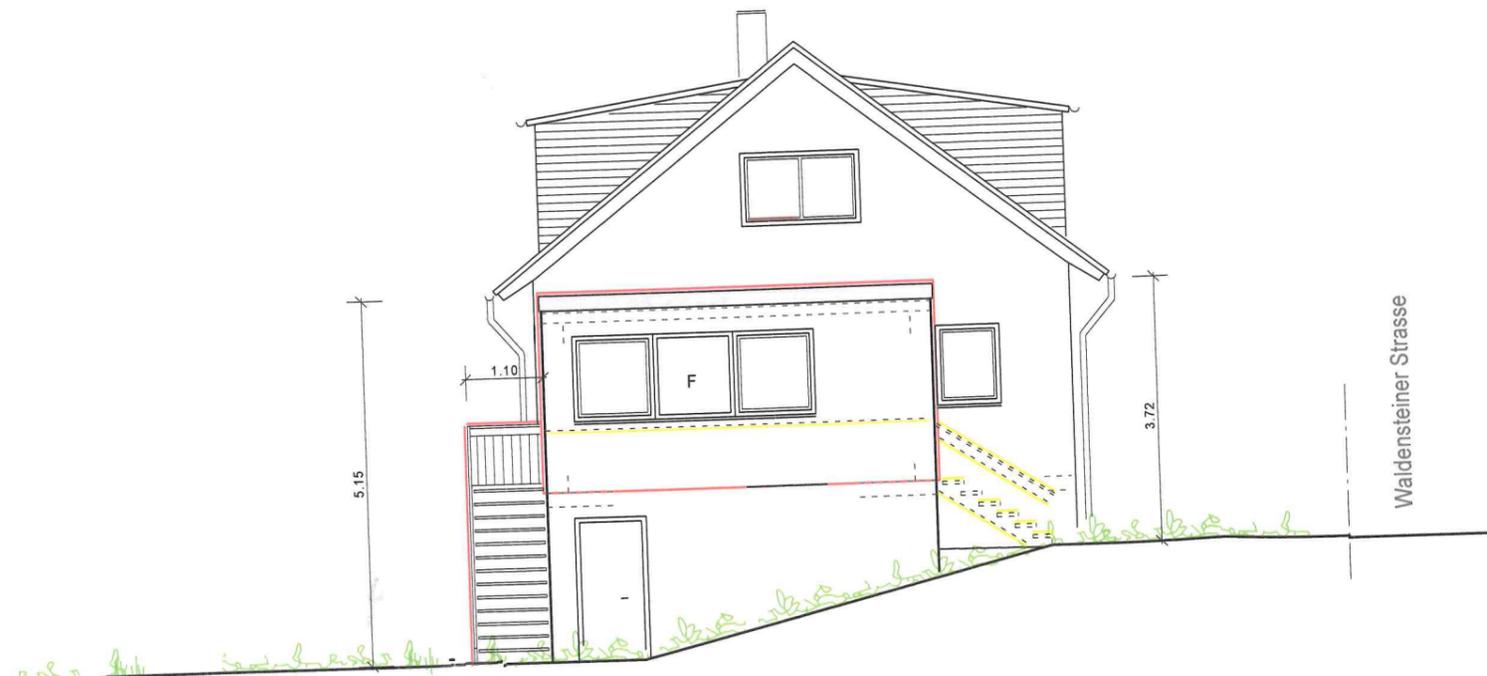

SÜDOSTANSICHT

BAUGRUNDSTÜCK
 REMS-MURR-KREIS
 GEMEINDE RUDERSBERG
 GEMARKUNG ZUMHOF
 WALDENSTEINER STR. 31
 FLST. 307/1

BAUGESUCH
 WOHNRAUMERWEITERUNG IM EG
 ERSTELLEN EINER AUSSENTREPPE



SÜDWESTANSICHT

SÜDOSTANSICHT
SÜDWESTANSICHT

PLAN NR. 4
 M 1:100