



Lageplan M 1:500

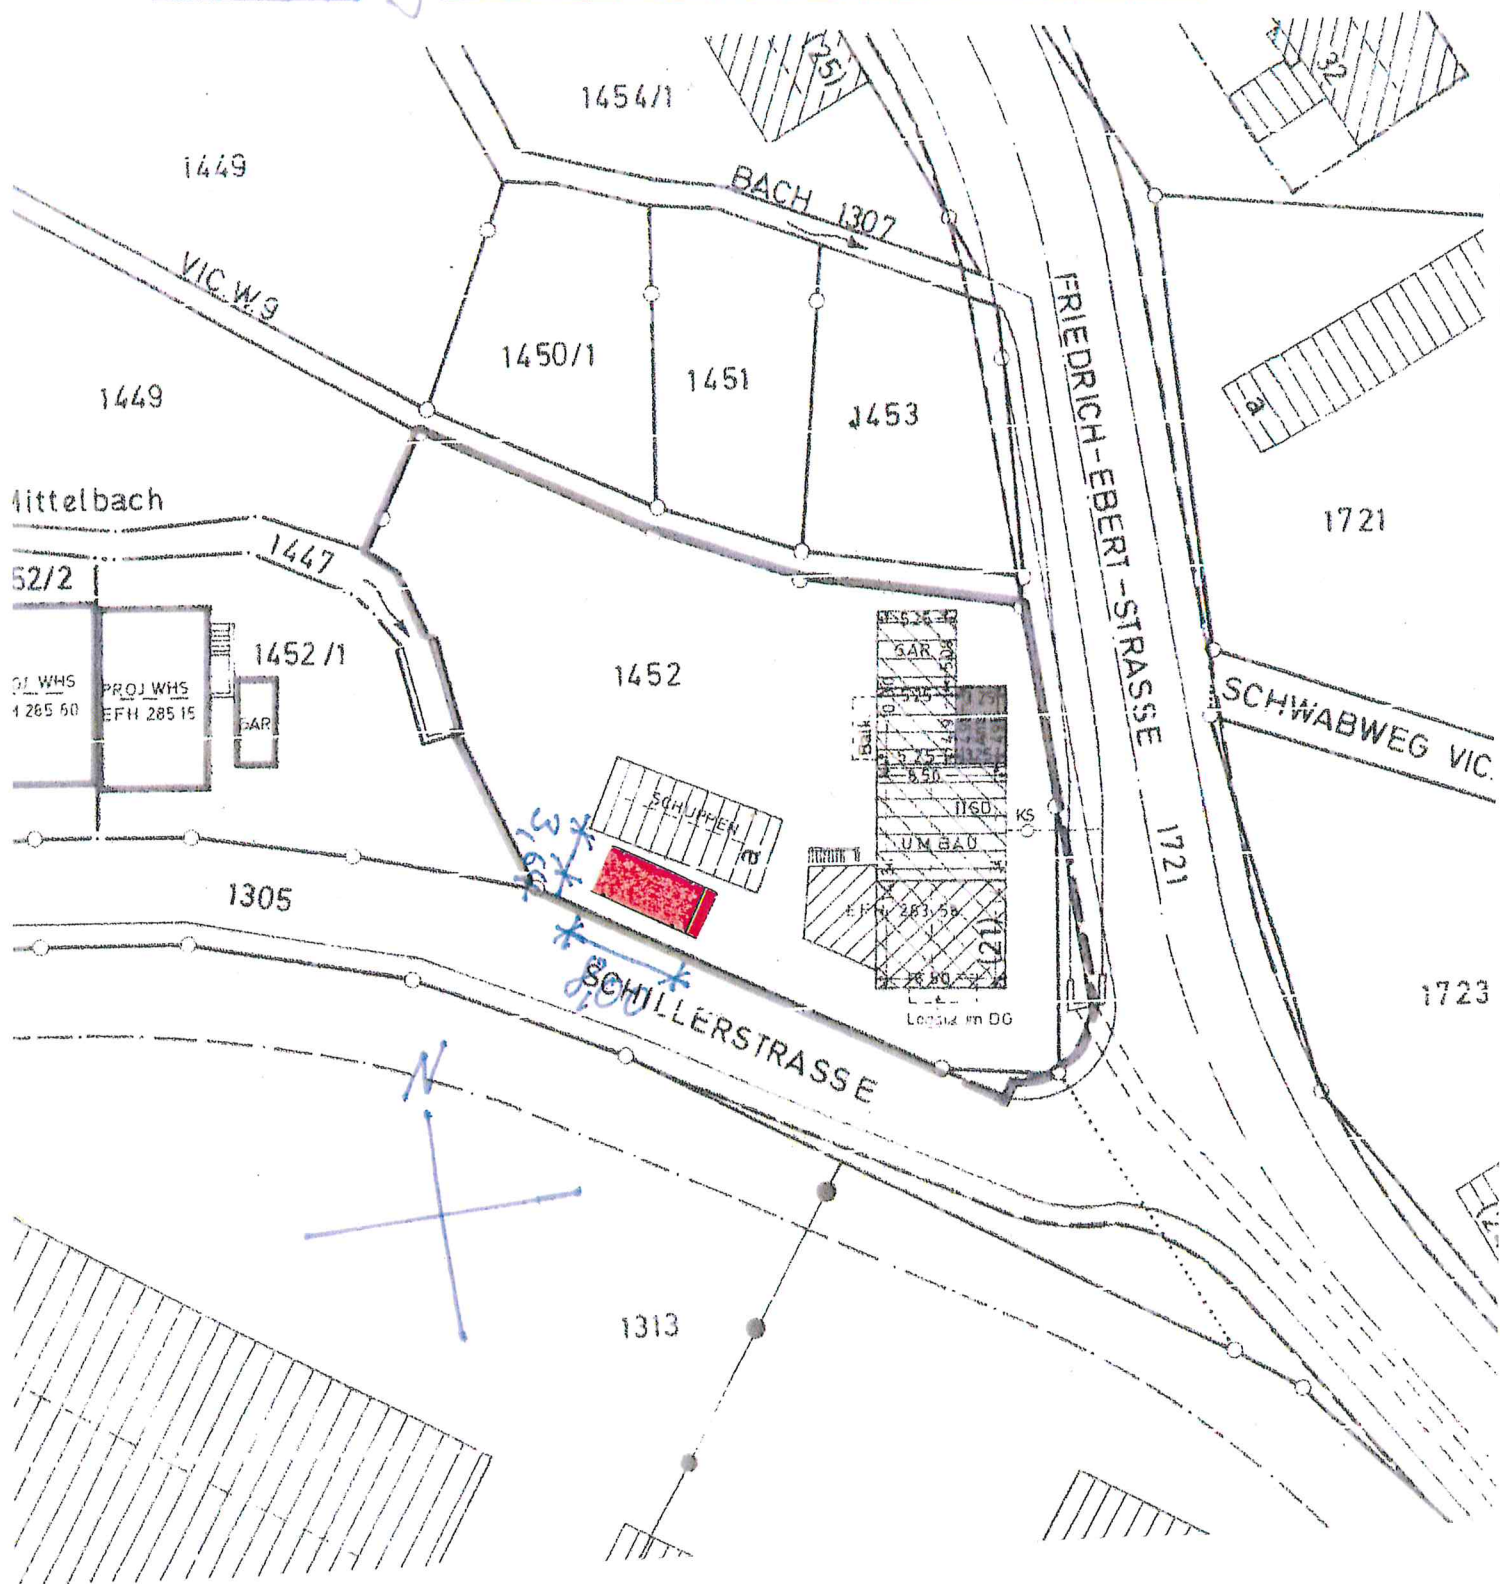


Ansicht Nord-Ost M 1:100

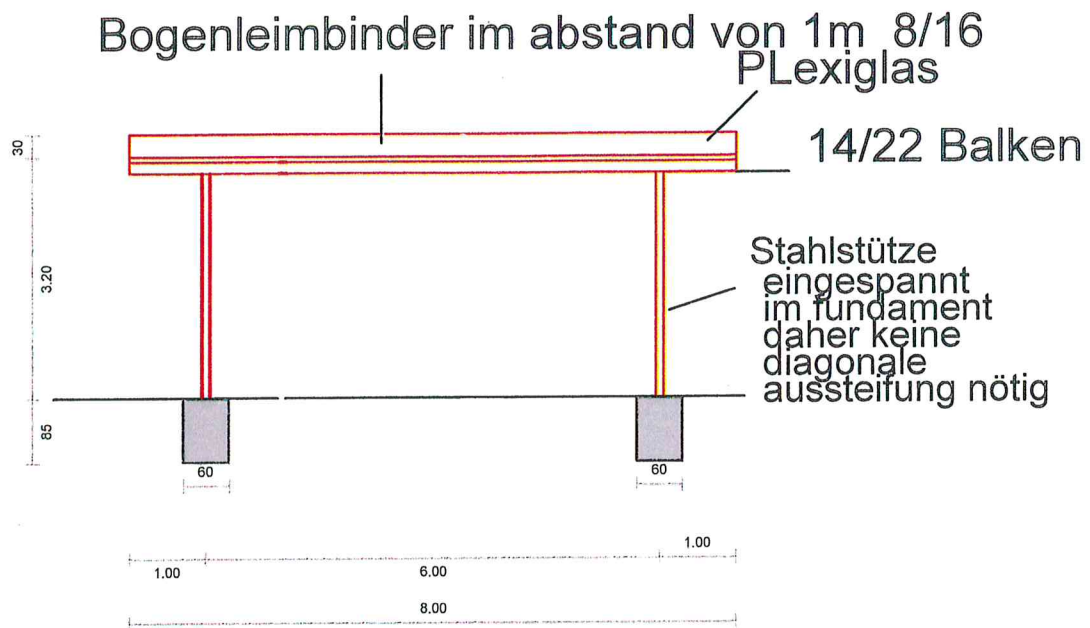


Betonfundament auf frosttiefe 80 cm

Ansicht süd-west M 1:100

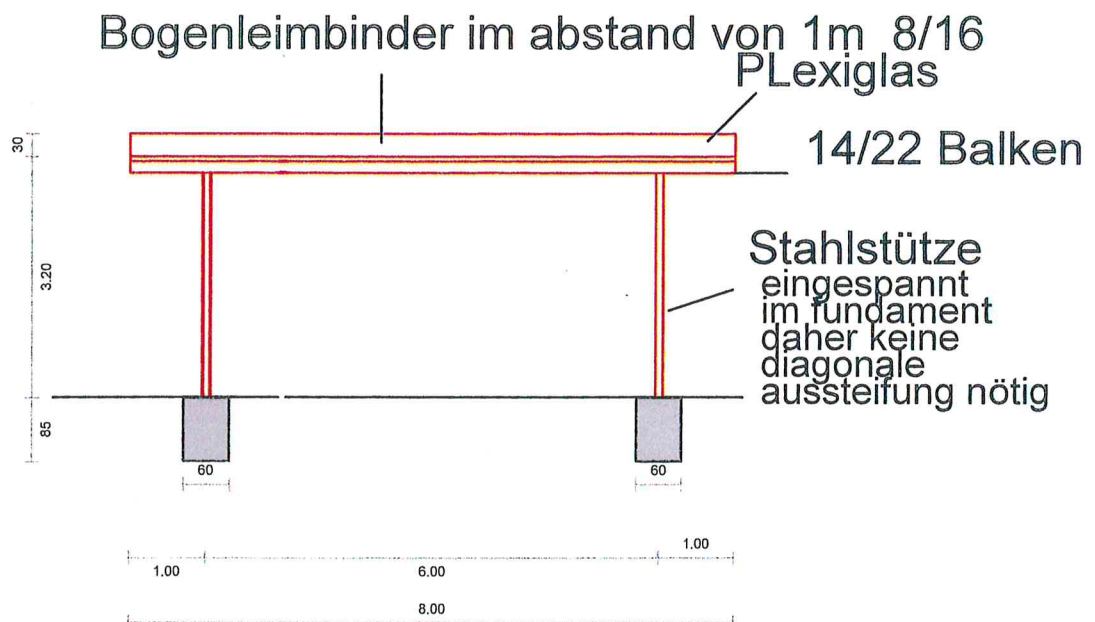

Betonfundament auf frosttiefe 80 cm

Ansicht Nord-west M 1:100

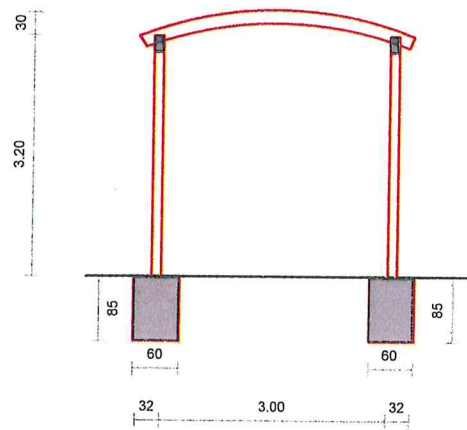

Ansicht Ost-Süd M 1:100

