


Terrassenüberdachung Kirchenackerweg 15/2 - Rudersberg

Planinhalt : Schnitt

Maßstab : 1:100

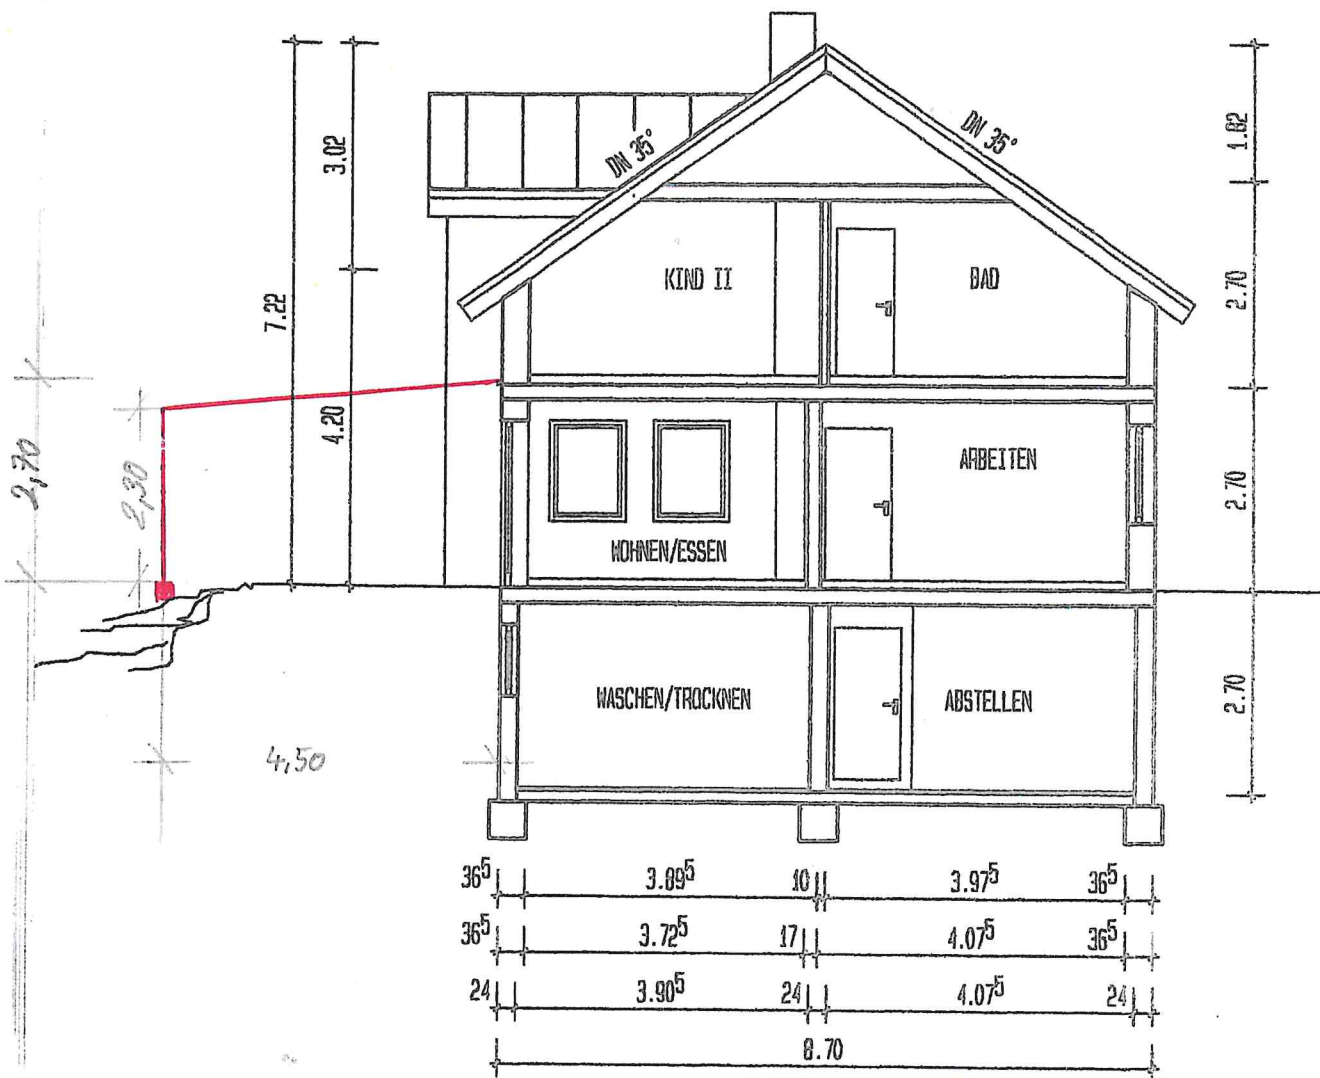

gefertigt : 19. Dez. 2023

Kirchenackerweg 15/2
73635 Rudersberg