



Terrassenüberdachung Kirchenackerweg 15/2 - Rudersberg

Maßstab : 1:100

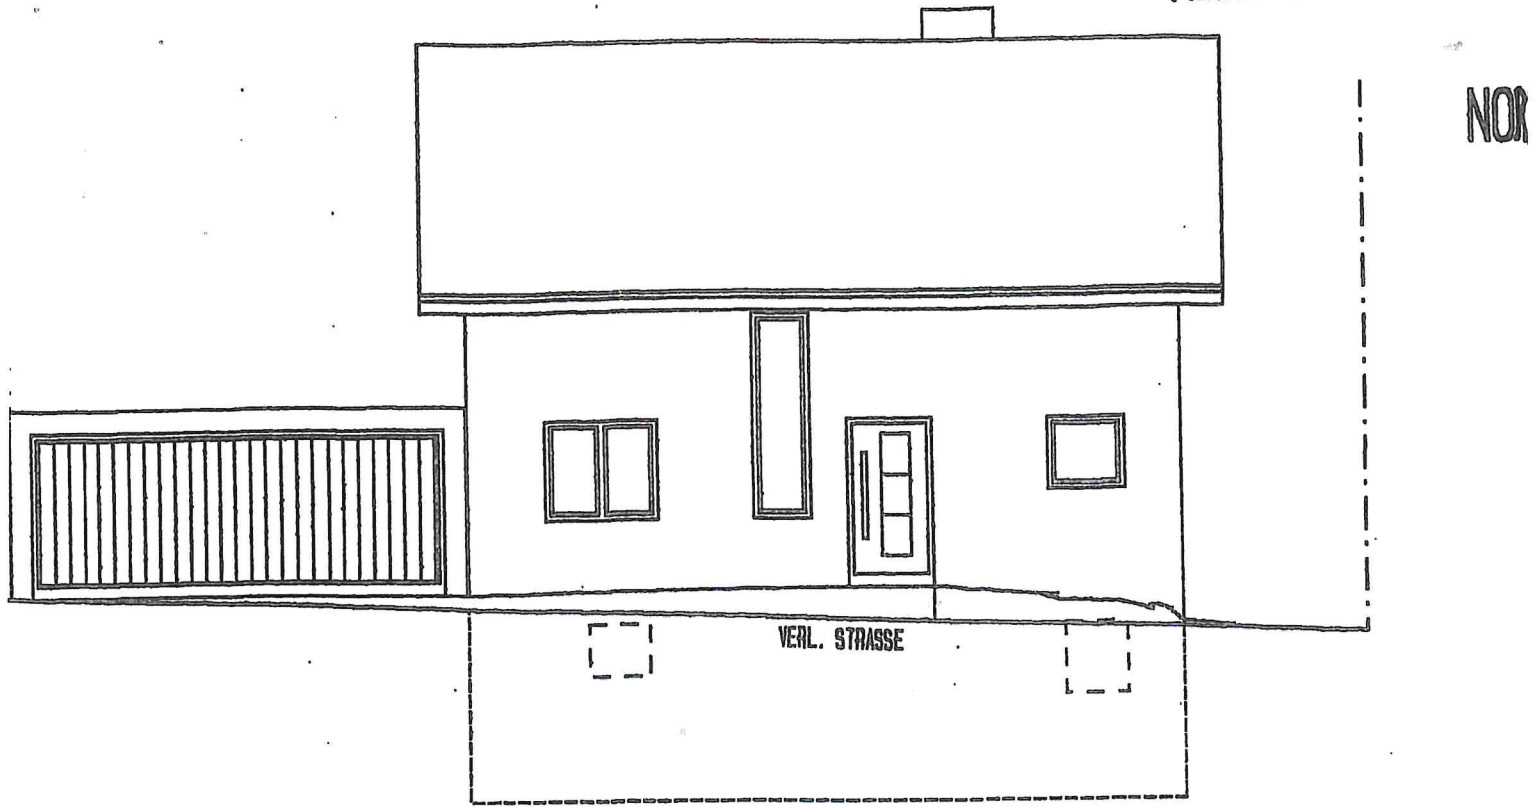

OSTEN

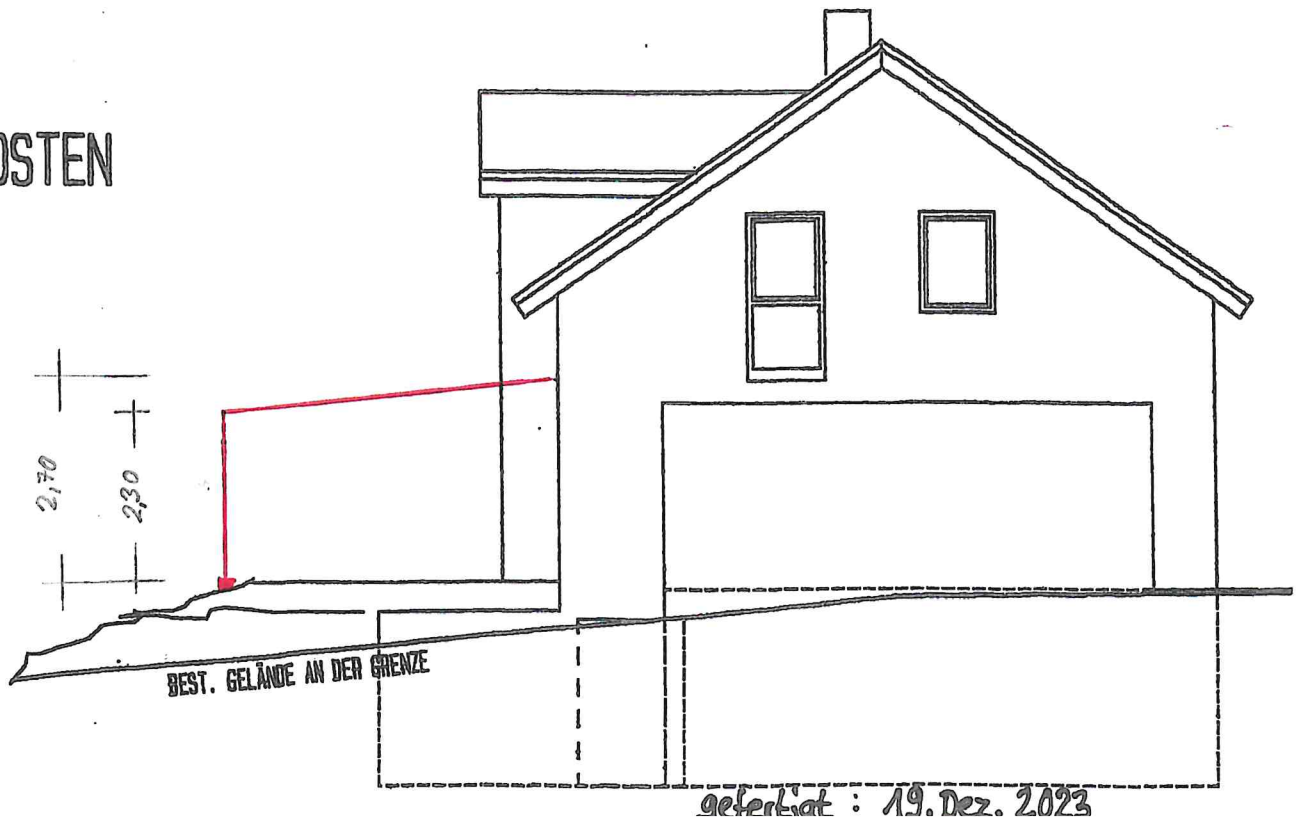

Kirchenackerweg 15/2  
73635 Rudersberg