


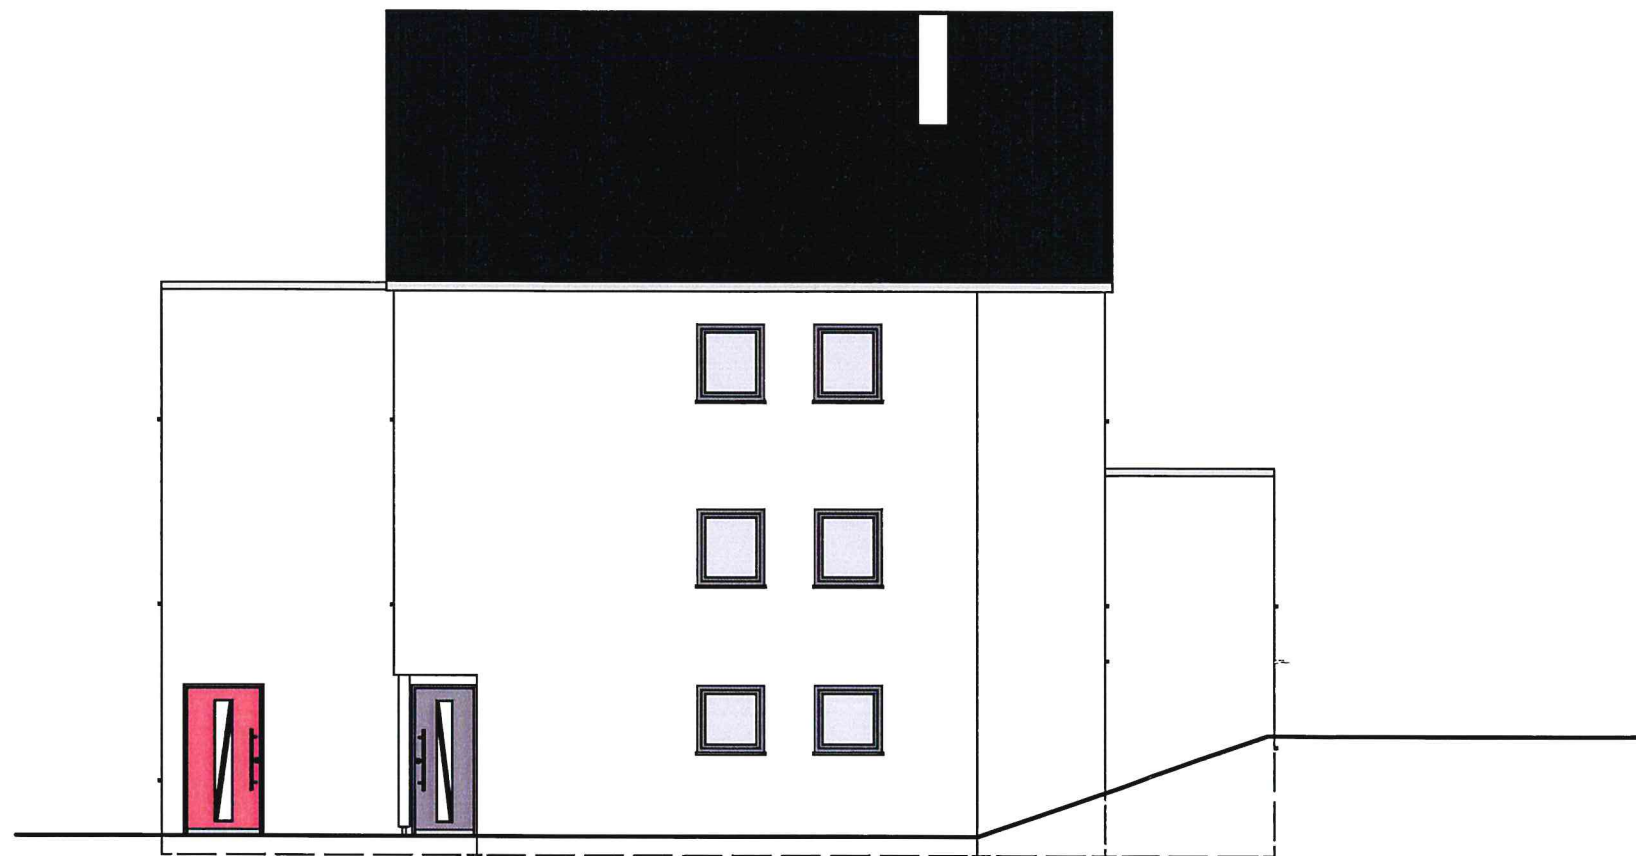

Wohnhaus-Anbau
Obersteinberger Strasse 10
73635 Rudersberg-Steinenberg

Bauherr:

anerkannt:



SCHAAL PROJEKTBAU
73635 RUDERG-SCHLECHTBACH

Planinhalt:

Maßstab: 1:100

Westansicht

gefertigt: 26.01.2024
Schaal Projektbau
Obere Au 31
73635 RUDERSBERG
Tel.: 07183 6488
E-Mail: info@schaal-baugruppe.de

DIPL. ING. (FH) Architekt Lothar Remppe