


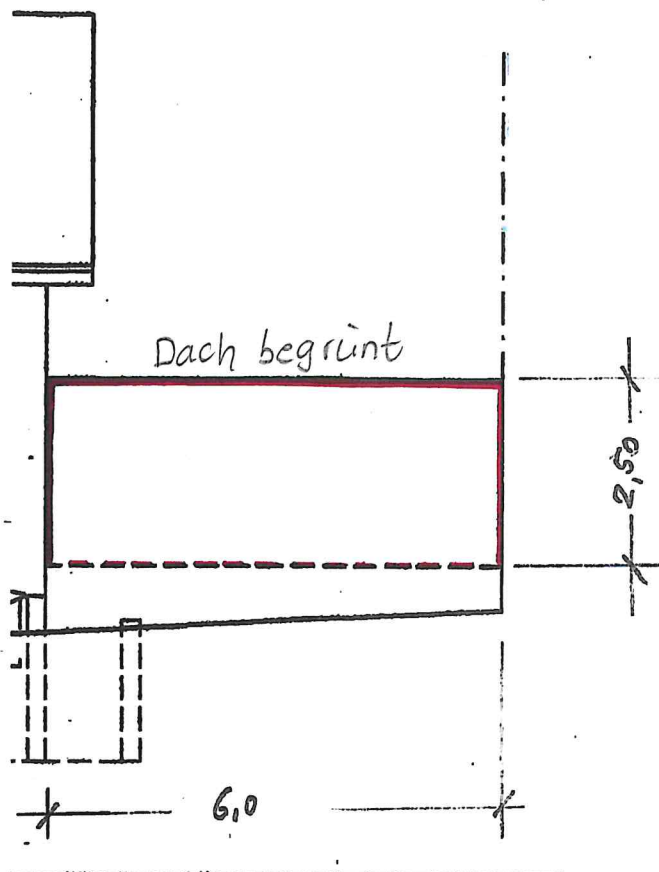

DOPPELGARAGE
KIRCHENACKERWEG 15/2
73635 RUDERSBERG
Fl.St: 900/4

bauherr:
SCHLIPPERT MARKUS

planinhalt: Garage maßstab: 1:100

ANSICHTEN
SÜD