


max H-B-Plan +13,80 = +282,40 m.ü.NN

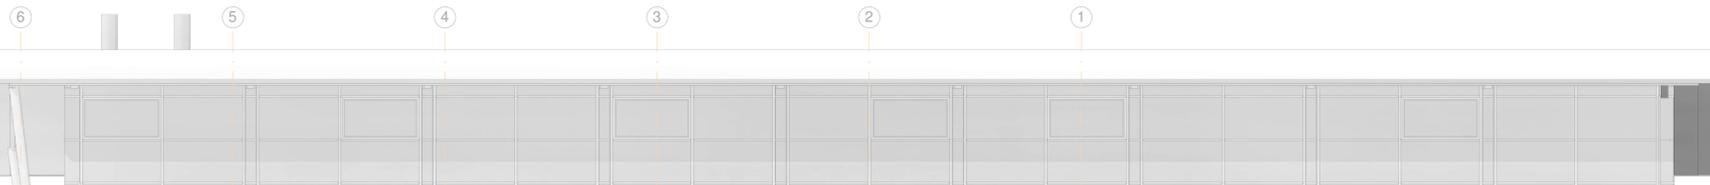

OK Attika +6,90

FÖHL

8,10

Zaun H= 2m Neu

bestehendes = geplantes Gelände

-1,20

RFB=FFB -1,10 = +267,50 m.ü.NN

bestehendes Gelände

-1,20

bestehendes Gelände

FFB=RFB +0,00 = +268,60 m.ü.NN

Horizont +262,00 m.ü.NN

Ansicht West

Neu
Abbruch
Bestand

Ansicht West
M 1:100