


Landkreis: Rems-Murr-Kreis
 Gemeinde: Rudersberg
 Gemarkung: Schlechtbach
 Flur: 2 (Michelau)

Lageplan


zeichnerischer Teil
 zum Bauantrag (§4 LBOVVO)

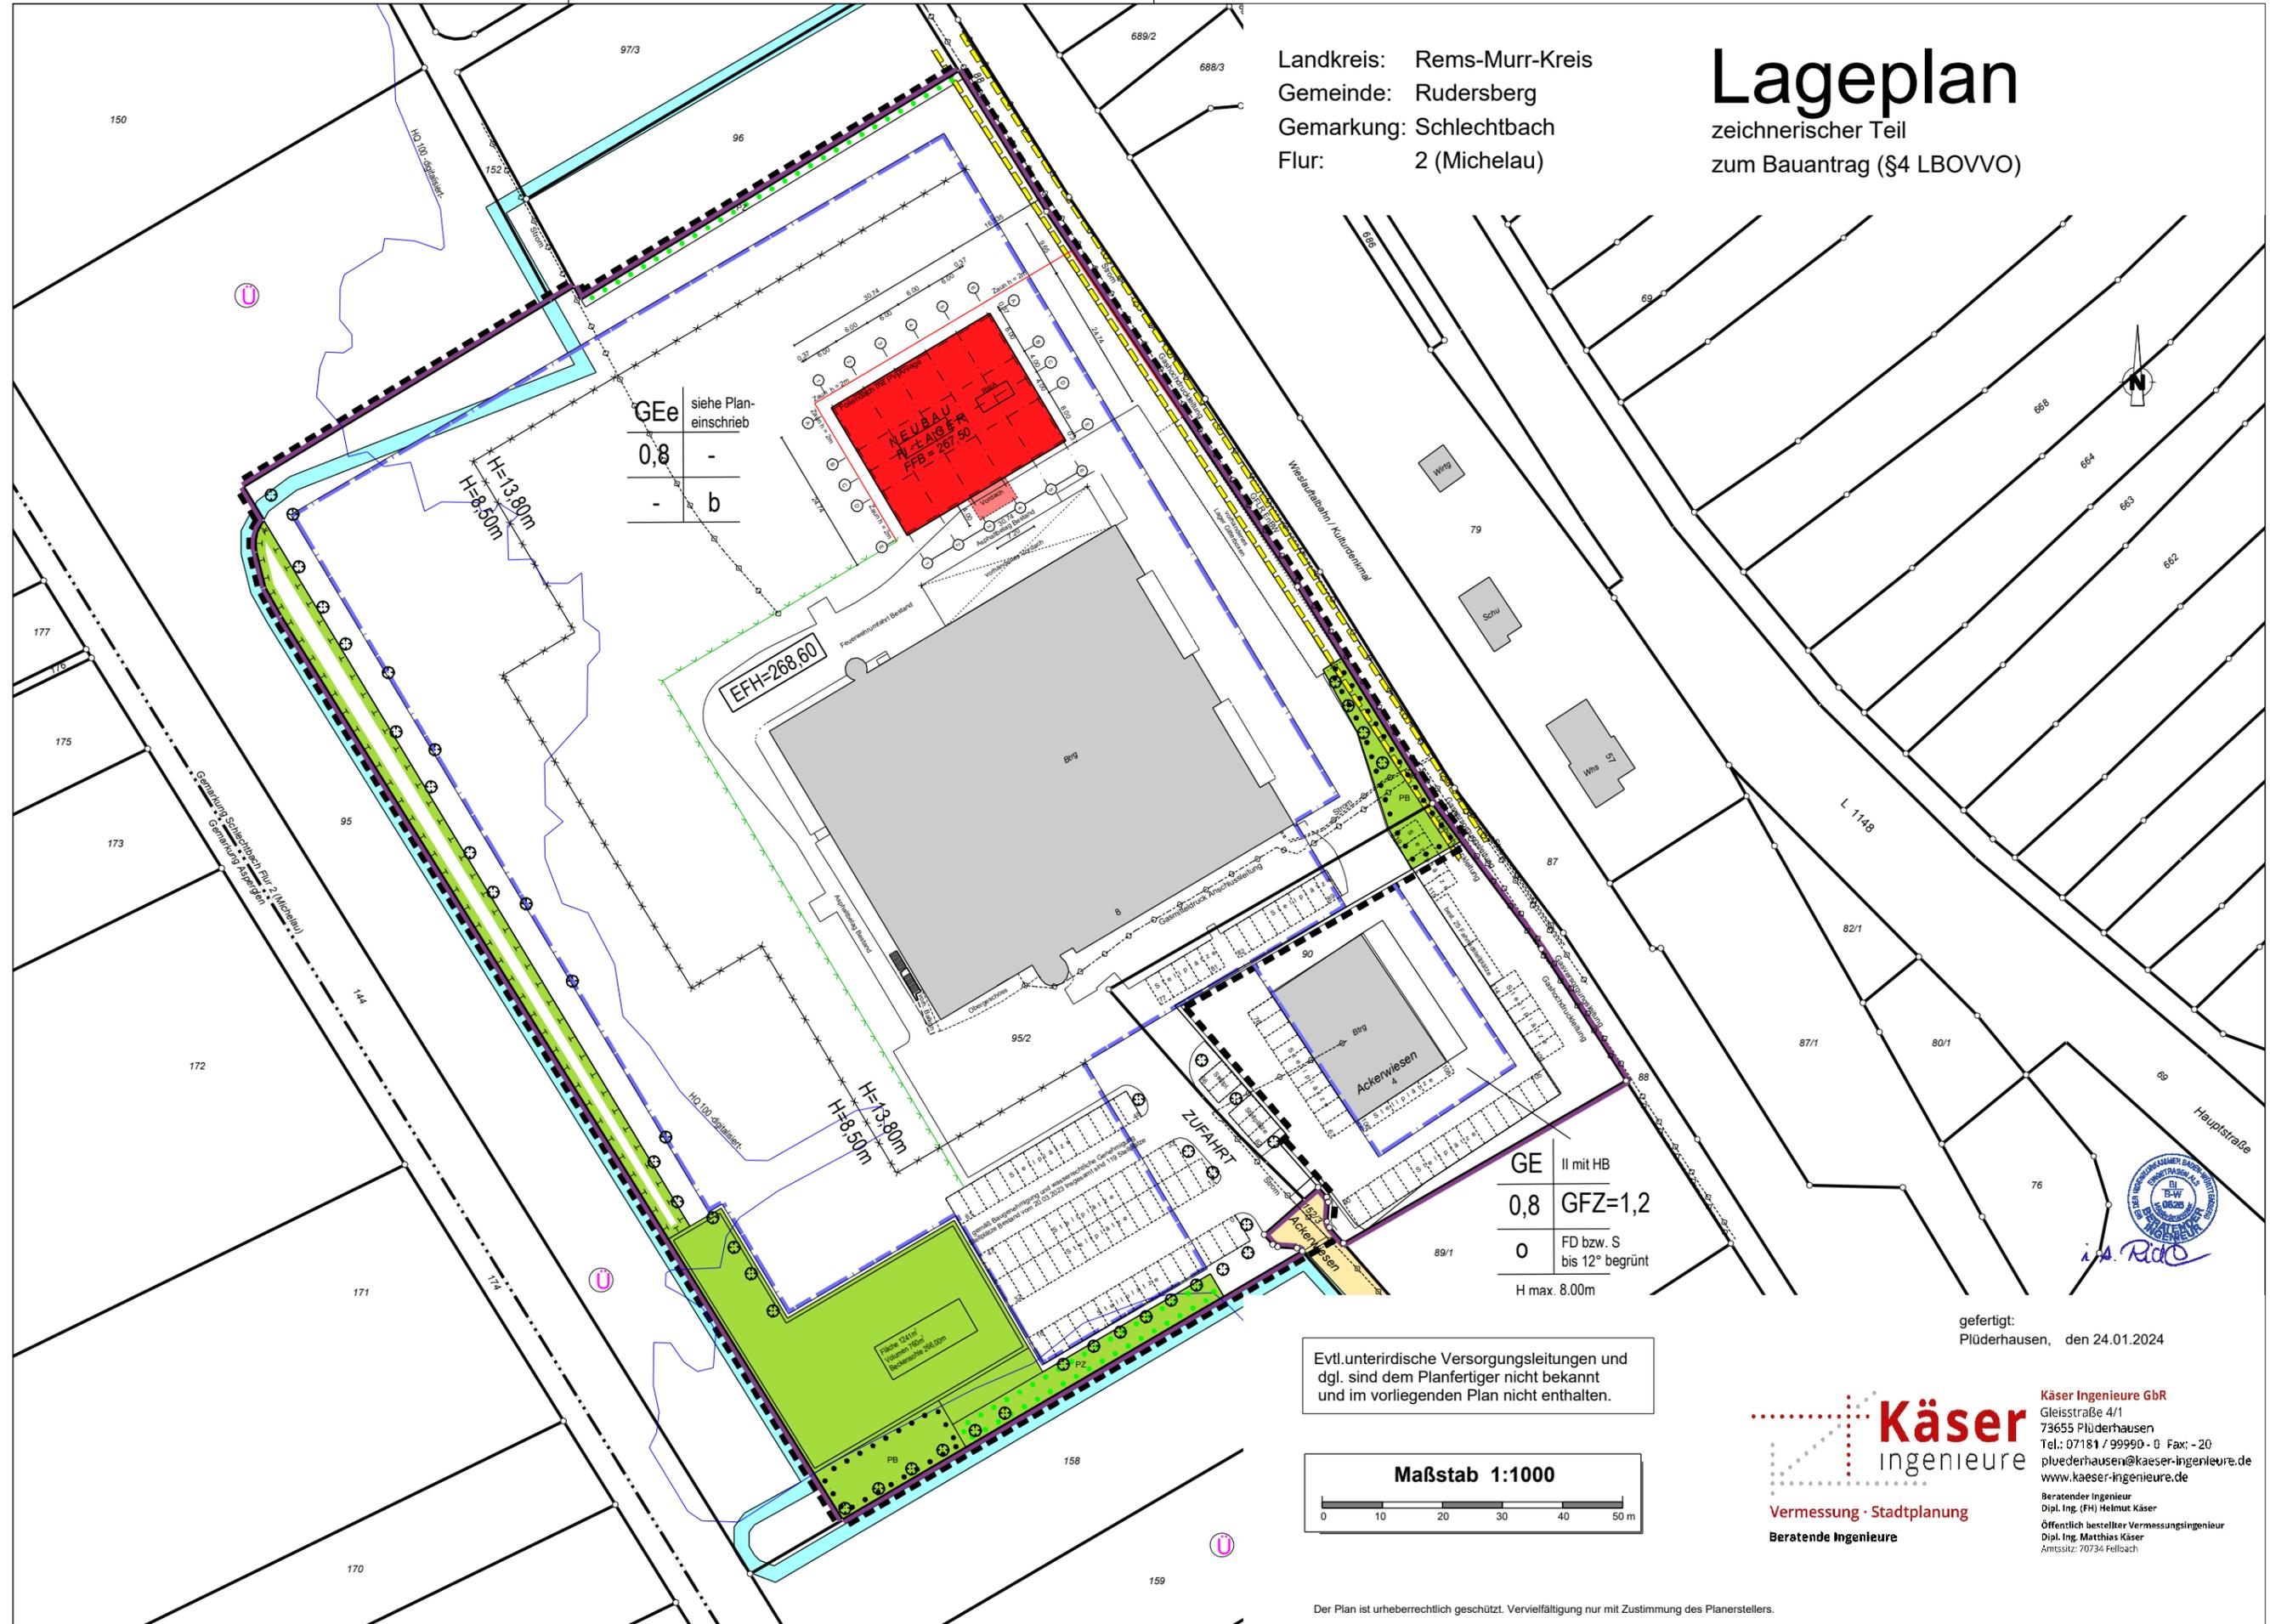

GEe	siehe Plan-einschrieb
0,8	-
-	b

GE	II mit HB
0,8	GFZ=1,2
0	FD bzw. S bis 12° begrünt
H max. 8,00m	

Evtl. unterirdische Versorgungsleitungen und dgl. sind dem Planfertiger nicht bekannt und im vorliegenden Plan nicht enthalten.

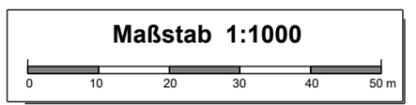

gefertigt:
 Plüderhausen, den 24.01.2024

Käser Ingenieure
 Vermessung · Stadtplanung
 Beratende Ingenieure

Käser Ingenieure GbR
 Gleisstraße 4/1
 73655 Plüderhausen
 Tel.: 07181 / 99990-0 Fax: - 20
 pluederhausen@kaeser-ingenieure.de
 www.kaeser-ingenieure.de

Beratender Ingenieur
 Dipl. Ing. (FH) Helmut Käser
 Öffentlich bestellter Vermessungsingenieur
 Dipl. Ing. Matthias Käser
 Amtssitz: 70734 Fellbach

Der Plan ist urheberrechtlich geschützt. Vervielfältigung nur mit Zustimmung des Planerstellers.

Plan:

Auftrag: 220240001