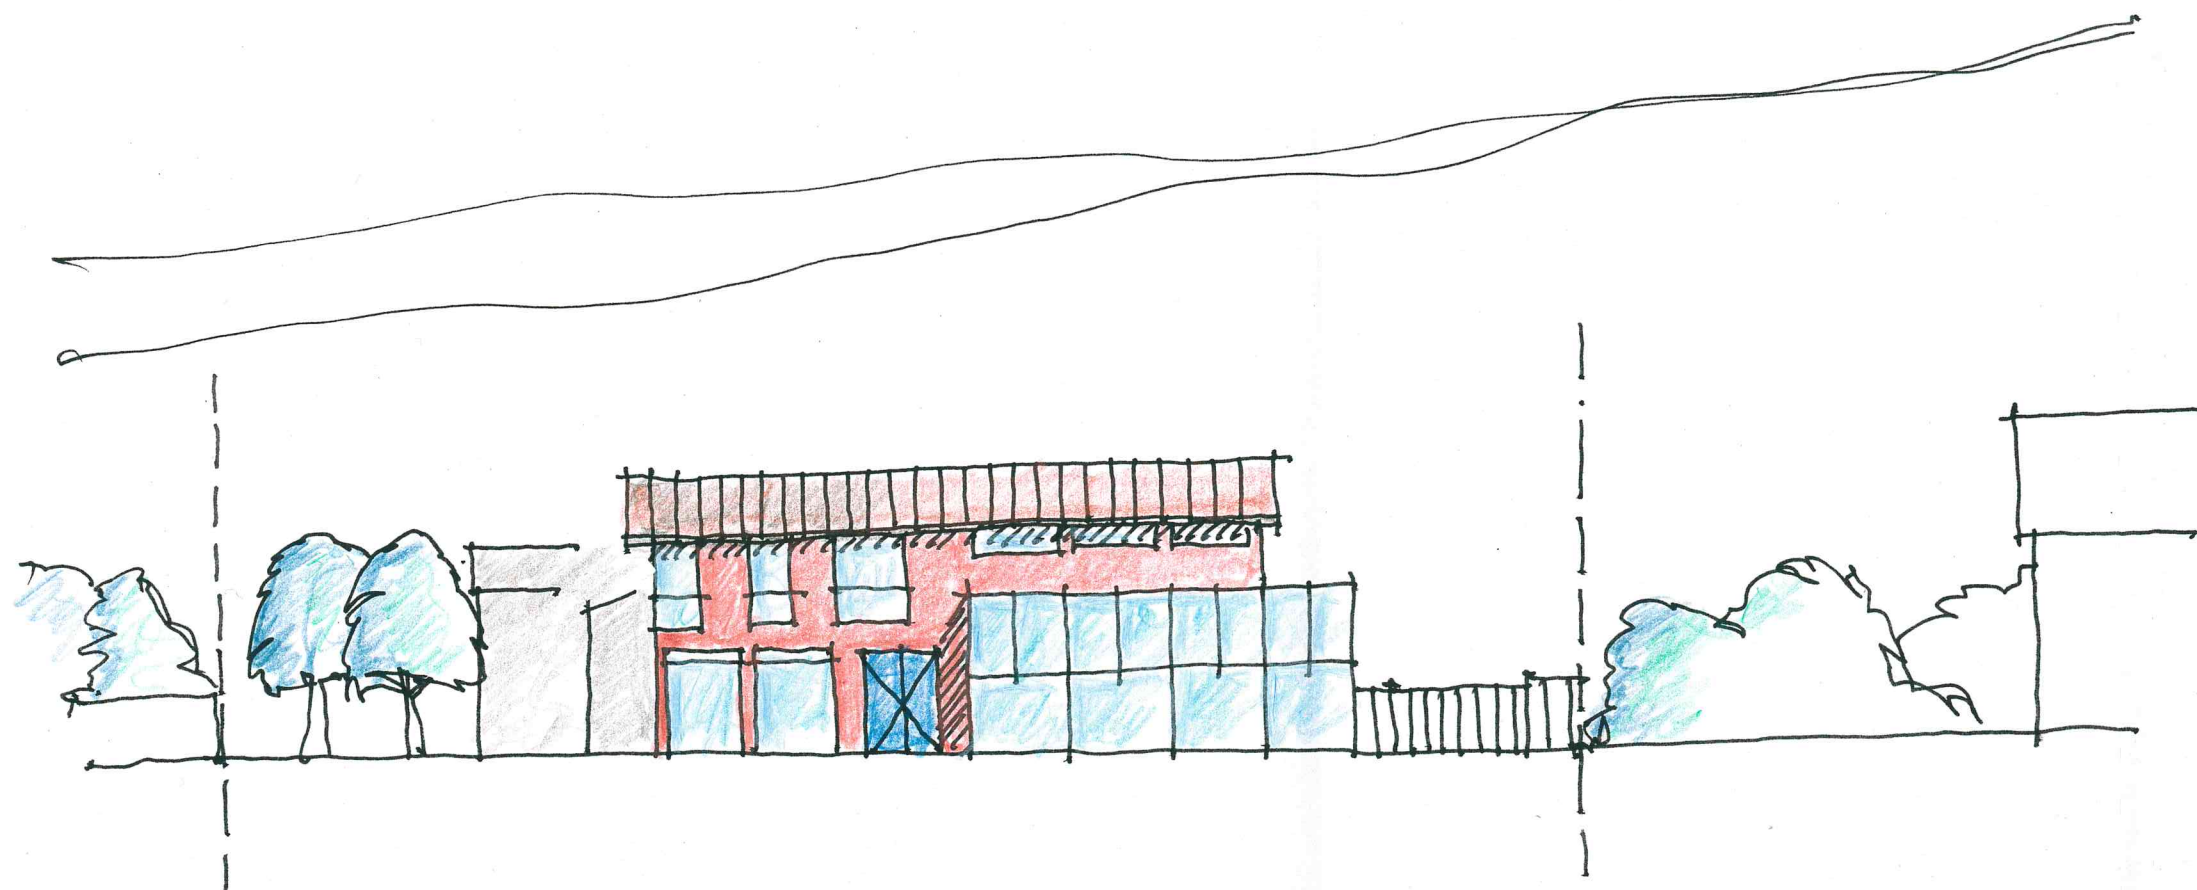


ANSICHTSSKIZZE VON DER DR.-HOCKERTZ-STRASSE

M 1:200

GEFERTIGT AM:
VON:

5.11.2013

**LEISSLE
ARCHITEKTUR+
STADTPLANUNG**

DIPLOM-INGENIEUR
WOLFGANG LEISSLE
FREIER ARCHITEKT
STADTPLANER AKBW
KREHWINKLERSTR.9
73635 RUDERSBERG
TEL. 07183-7140
FAX 07183-3657
ARCHITEKT@LEISSLE.NET